


# Apartamenty nad Sanem

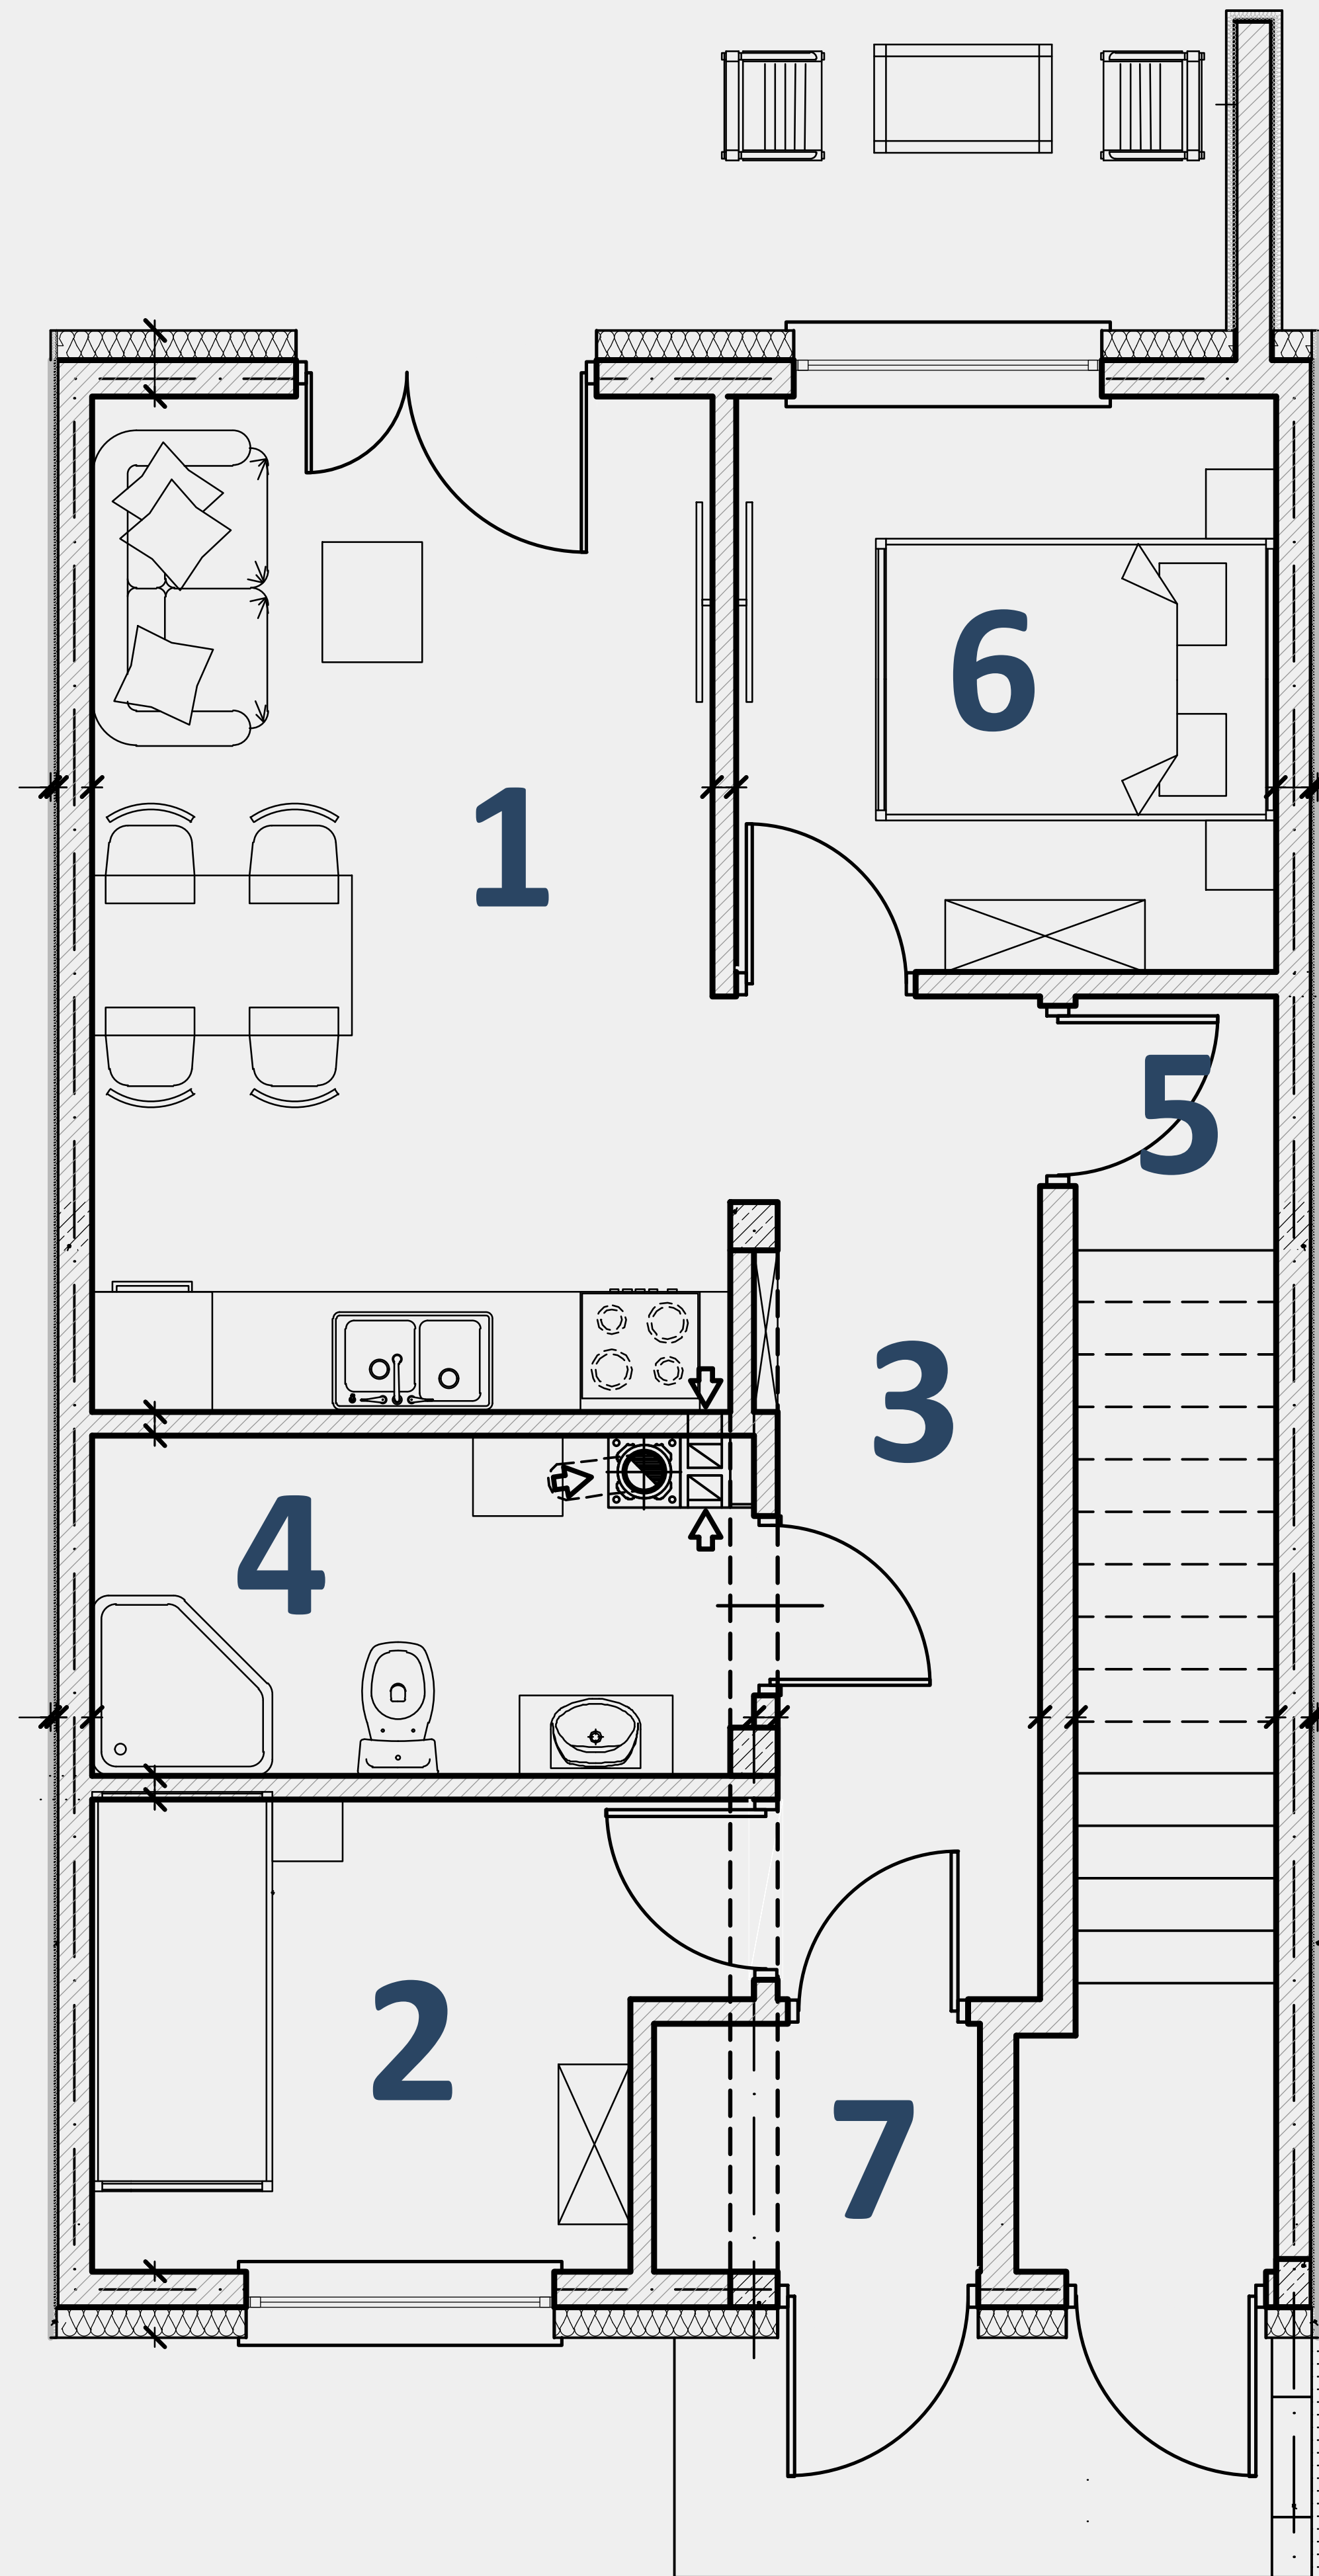

**Rzut parteru**

Budynek **10**


Kondygnacja **1**

Mieszkanie **A**

Nr.	Pomieszczenie	pow. użyt. m <sup>2</sup>
1	Salon z aneksem kuchennym	<b>16,43</b>
2	Pokój	<b>7,22</b>
3	Korytarz	<b>6,92</b>
4	Łazienka	<b>5,59</b>
5	Schowek	<b>2,82</b>
6	Pokój	<b>8,03</b>
7	Wiatrołap	<b>2,02</b>

Taras: **9,60m<sup>2</sup>**  
Ogród: **69,12m<sup>2</sup>**

Powierzchnia użytkowa: **49,03m<sup>2</sup>**

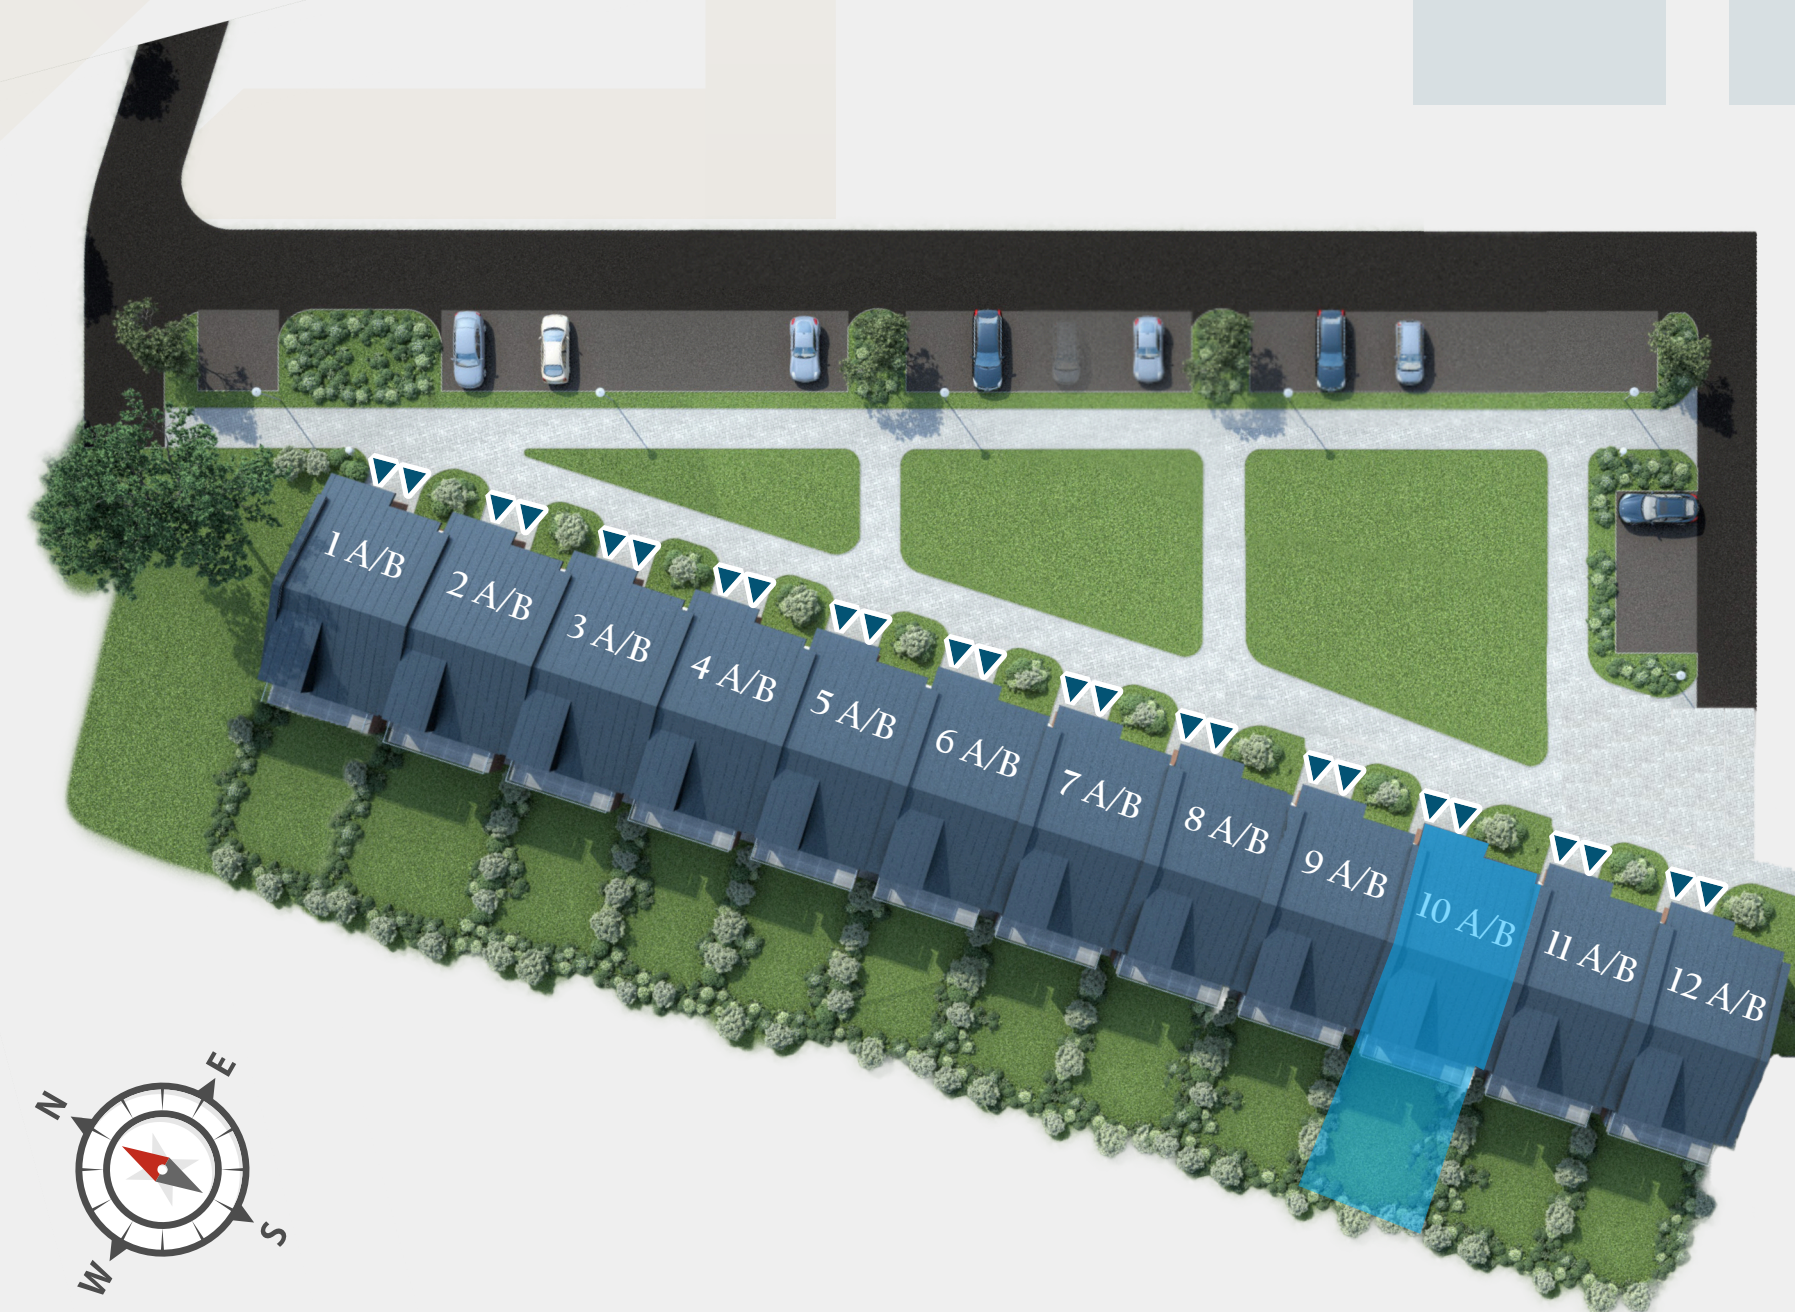

**LOKAL PARTNERS** SP. Z O.O.  
PLAC KONSTYTUCJI 3 MAJA 6  
38-600 LESKO

tel.: 534 964 712, 602 725 405  
[www.apartamentynadsanem.pl](http://www.apartamentynadsanem.pl)