


# Apartamenty nad Sanem

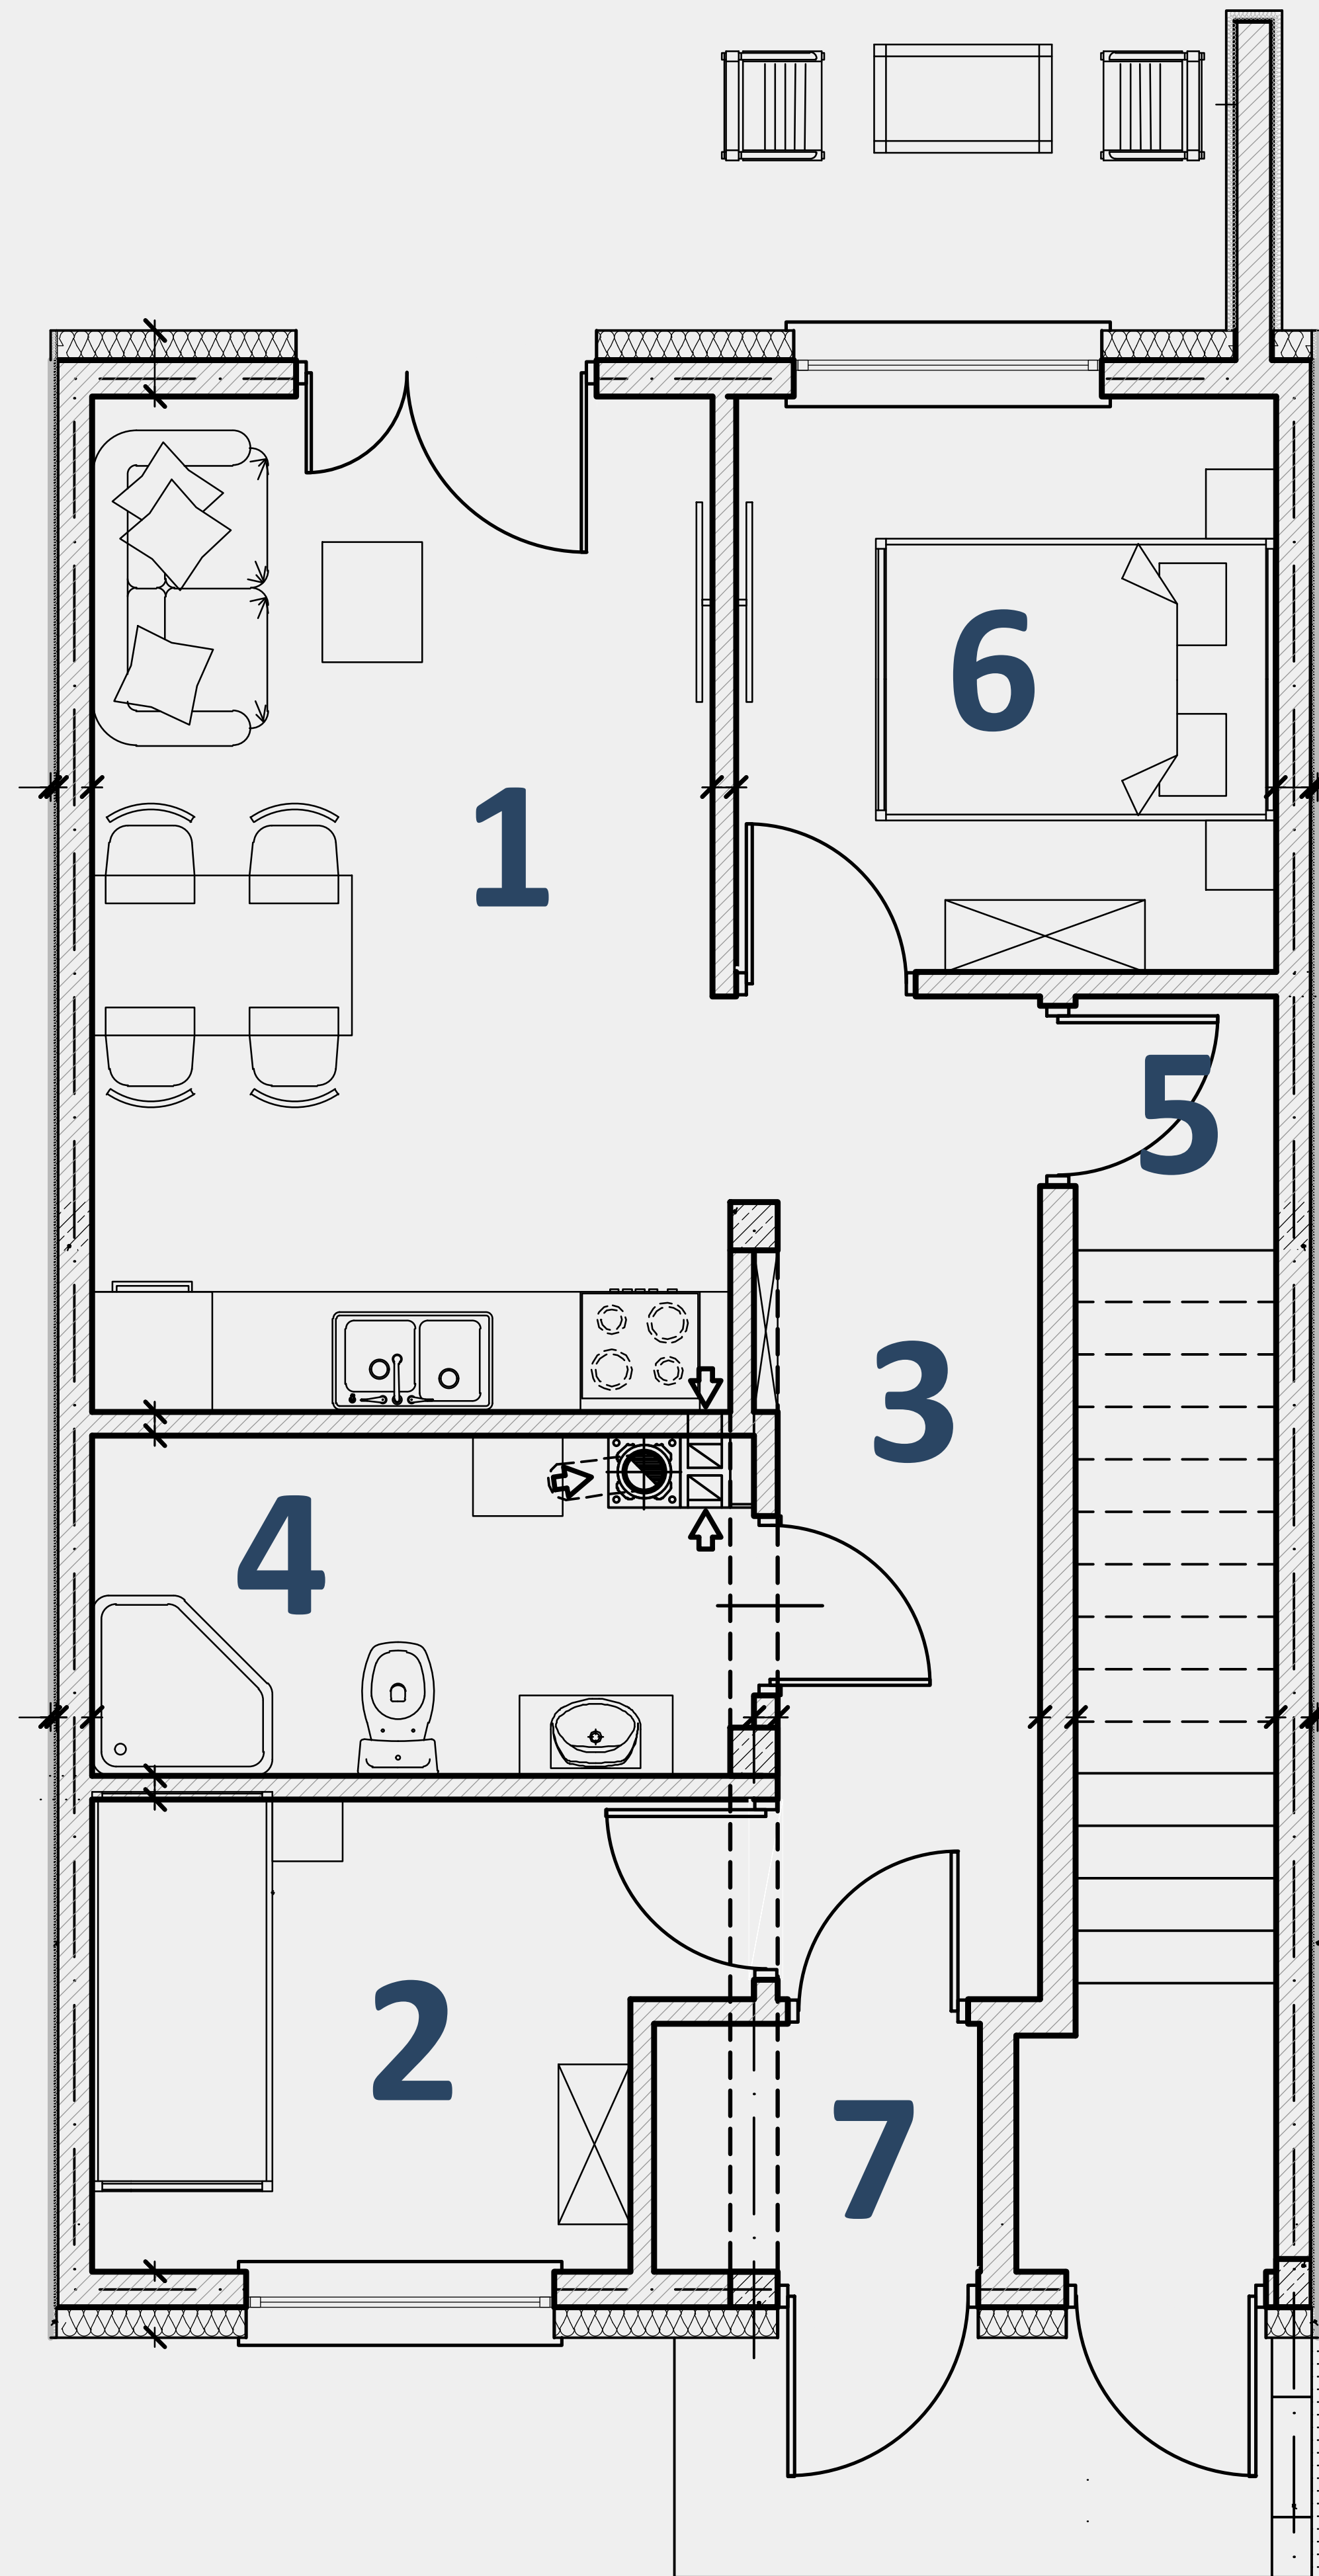

Rzut parteru

Budynek **6**


Kondygnacja **1**

Mieszkanie **A**

Nr.	Pomieszczenie	pow. użyt. m <sup>2</sup>
1	Salon z aneksem kuchennym	16,43
2	Pokój	7,22
3	Korytarz	6,92
4	Łazienka	5,59
5	Schowek	2,82
6	Pokój	8,03
7	Wiatrołap	2,02

Taras: **9,60m<sup>2</sup>**  
Ogród: **69,12m<sup>2</sup>**

Powierzchnia użytkowa: **49,03m<sup>2</sup>**

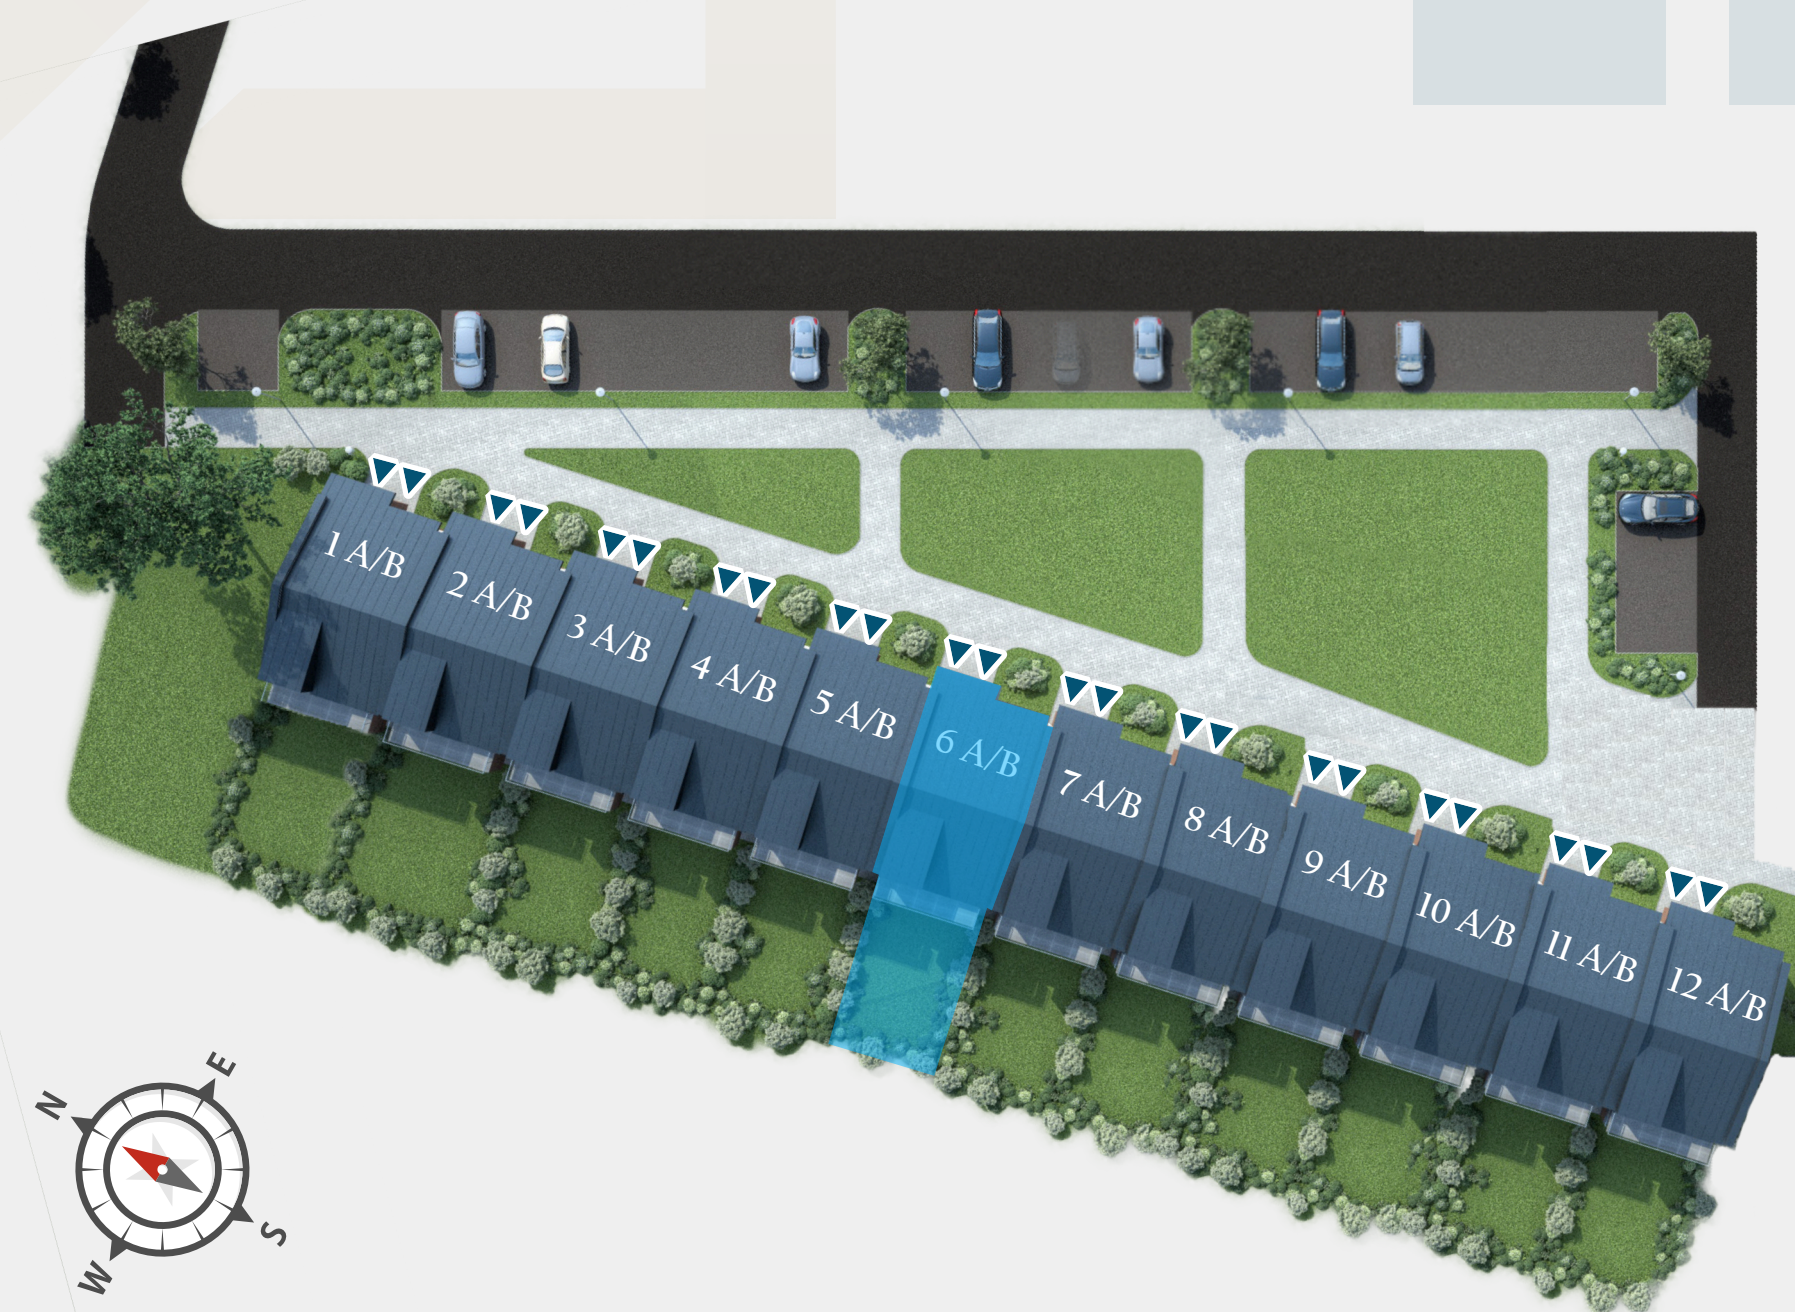

LOKAL PARTNERS SP. Z O.O.  
PLAC KONSTYTUCJI 3 MAJA 6  
38-600 LESKO

tel.: 534 964 712, 602 725 405  
[www.apartamentynadsanem.pl](http://www.apartamentynadsanem.pl)