


Apartamenty nad Sanem

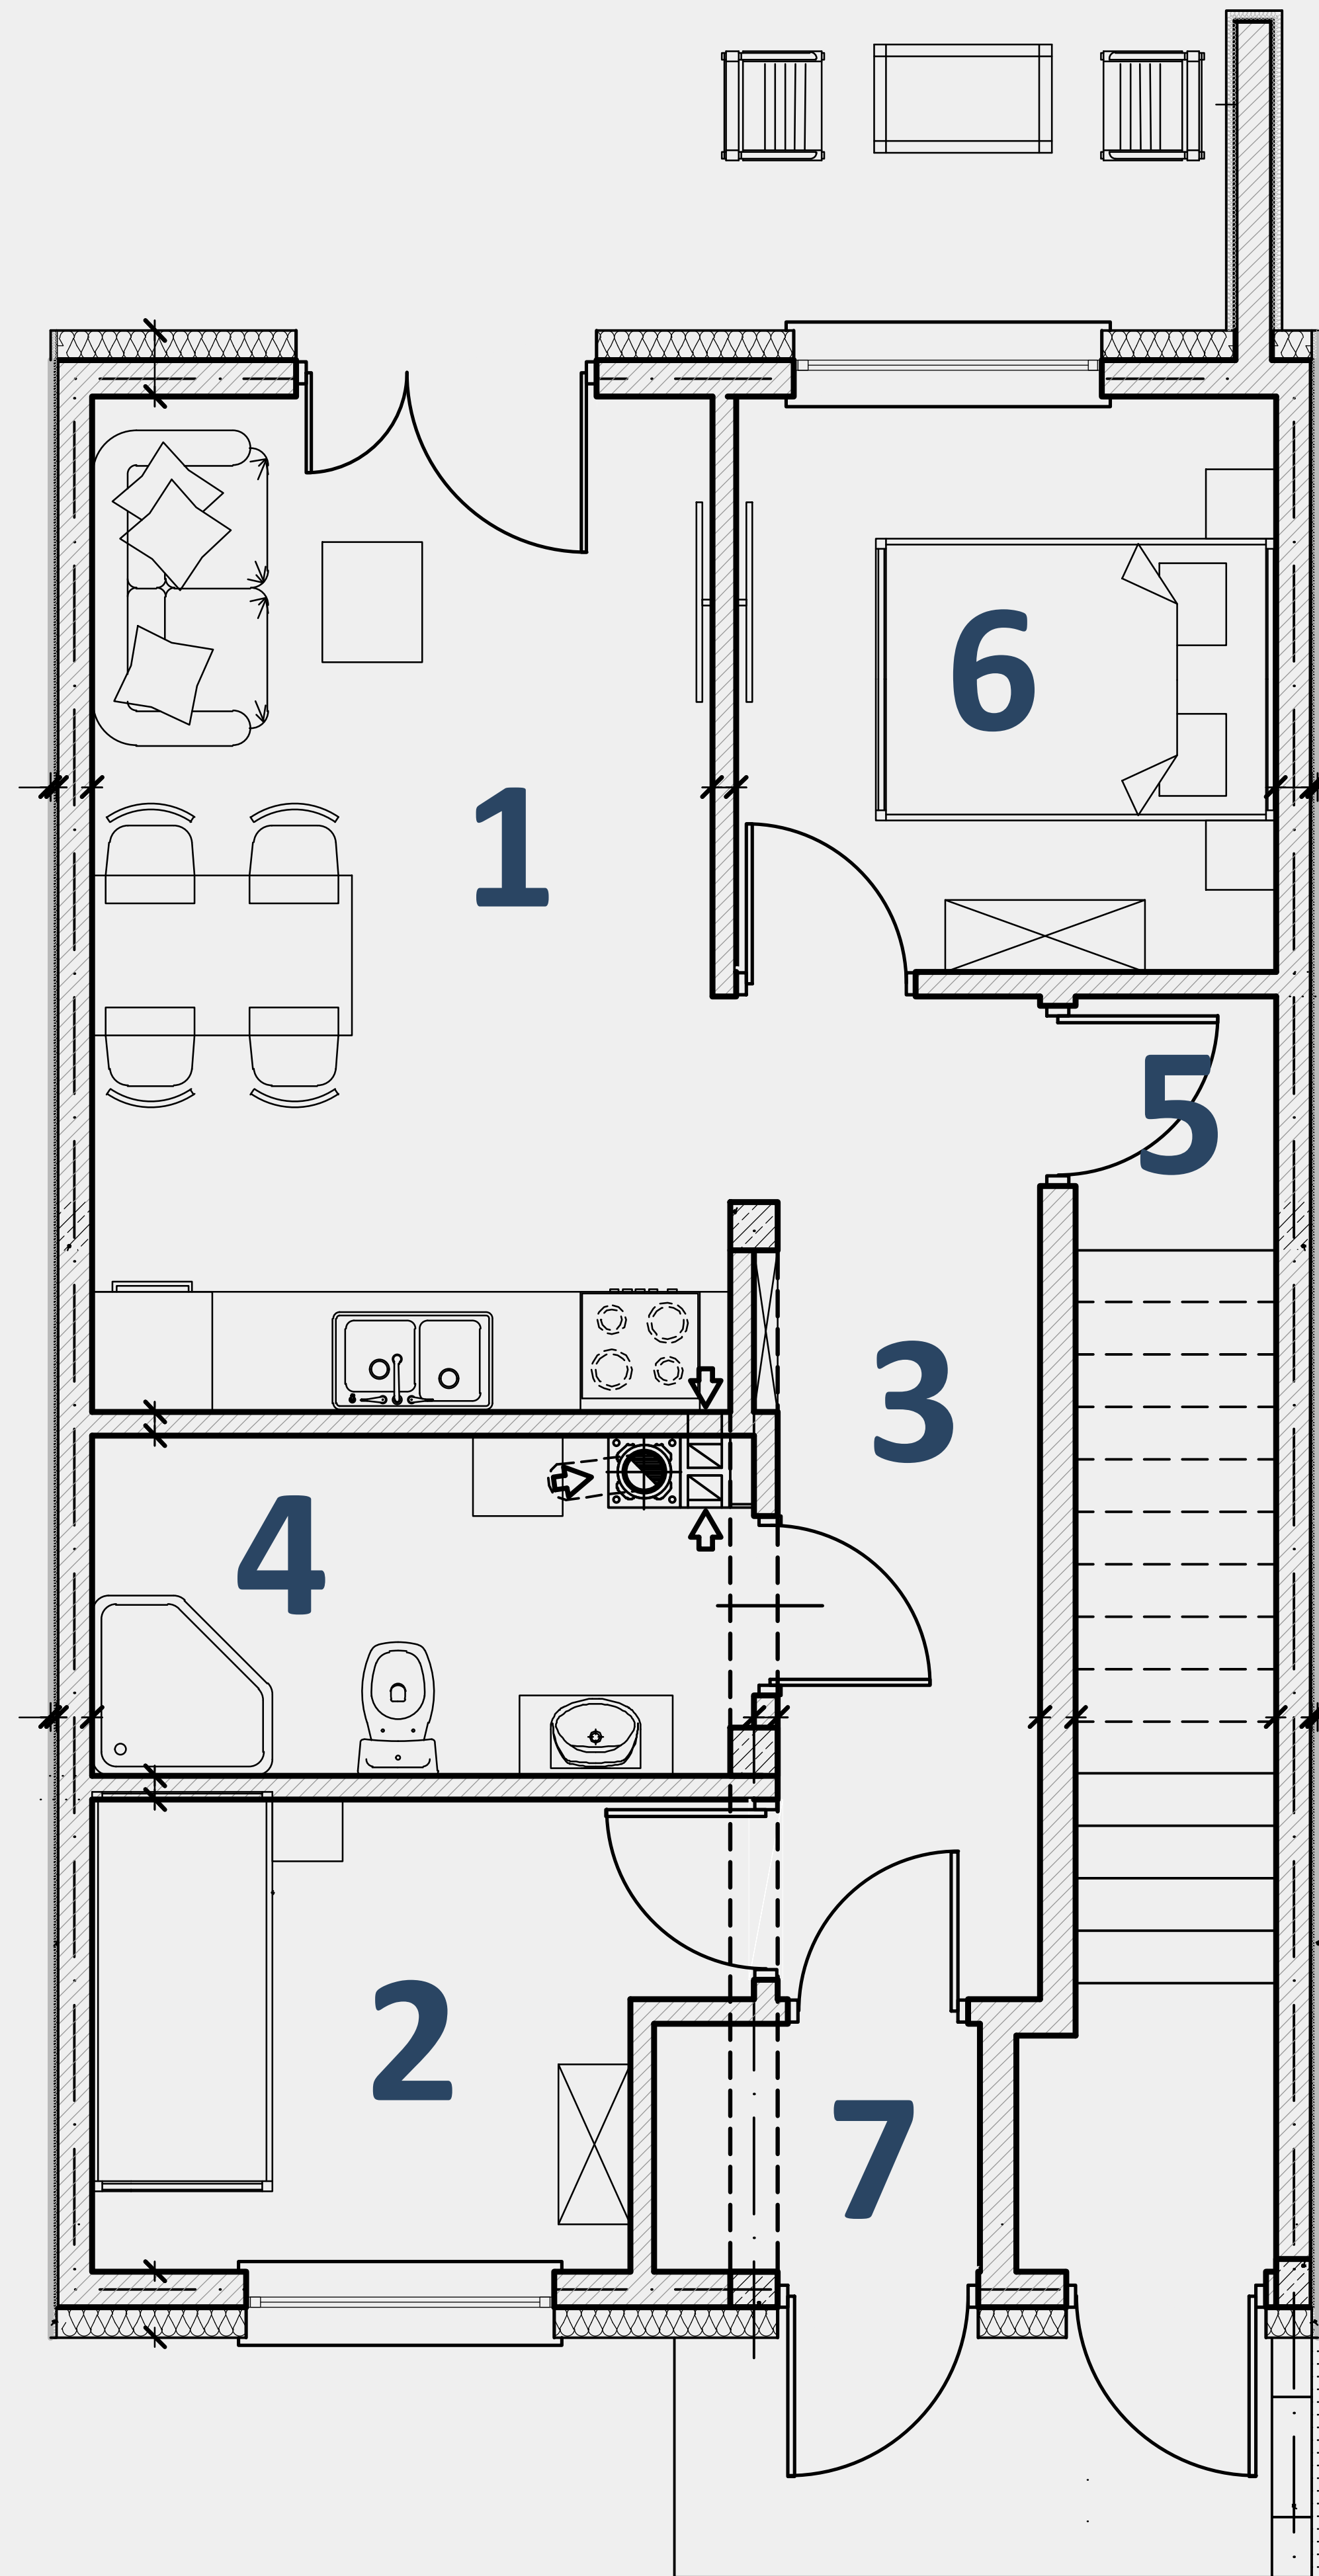

Rzut parteru

Budynek **8**


Kondygnacja **1**

Mieszkanie **A**

| Nr. | Pomieszczenie | pow. użyt. m ² |
|-----|---------------------------|---------------------------|
| 1 | Salon z aneksem kuchennym | 16,43 |
| 2 | Pokój | 7,22 |
| 3 | Korytarz | 6,92 |
| 4 | Łazienka | 5,59 |
| 5 | Schowek | 2,82 |
| 6 | Pokój | 8,03 |
| 7 | Wiatrołap | 2,02 |

Taras: **9,60m²**
Ogród: **69,12m²**

Powierzchnia użytkowa: **49,03m²**

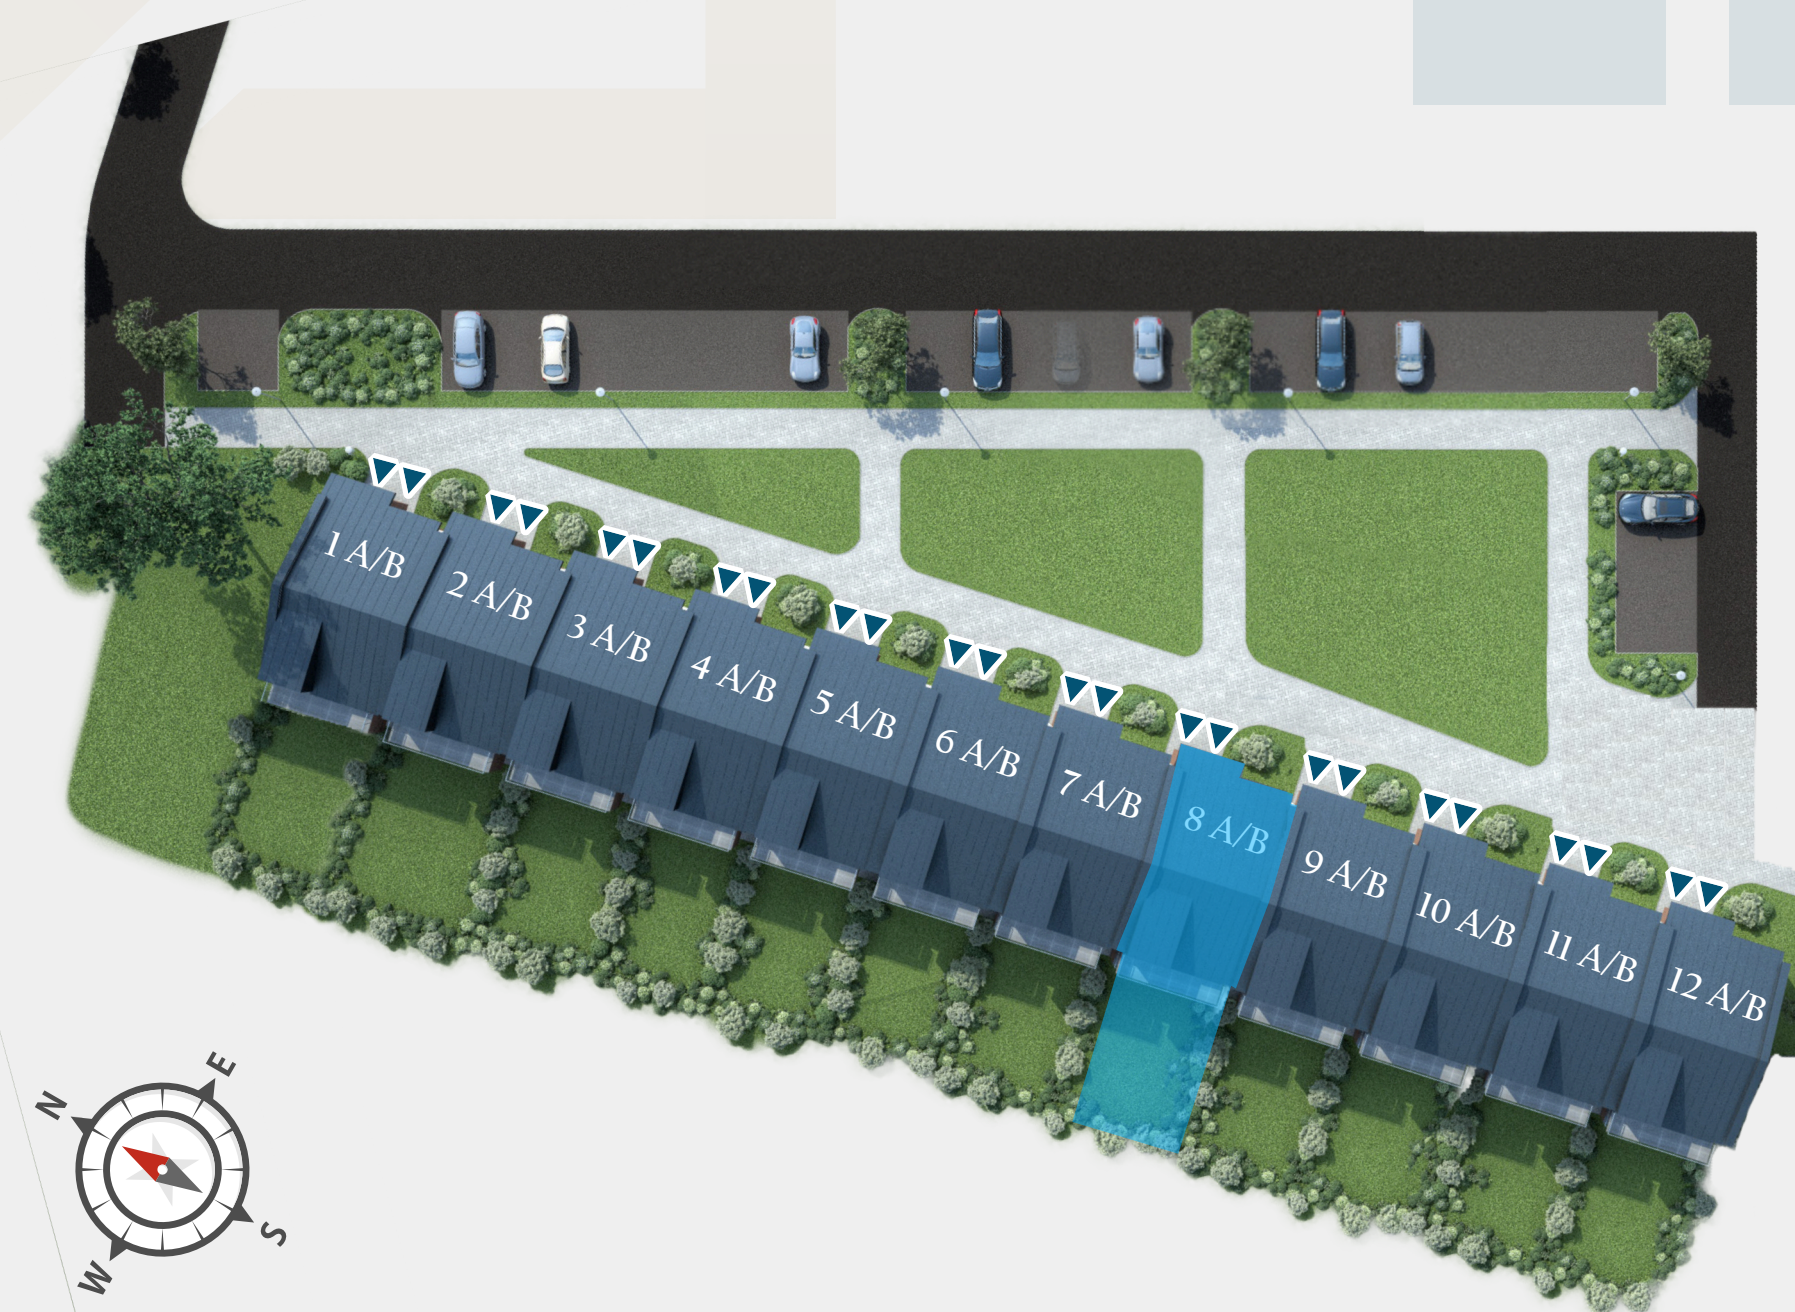

LOKAL PARTNERS SP. Z O.O.
PLAC KONSTYTUCJI 3 MAJA 6
38-600 LESKO

tel.: 534 964 712, 602 725 405
www.apartamentynadsanem.pl