
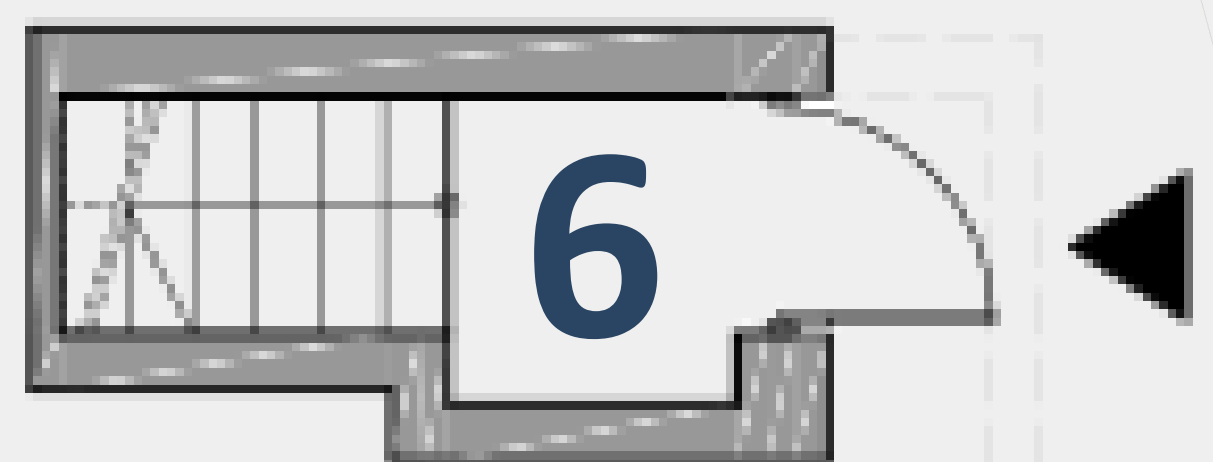
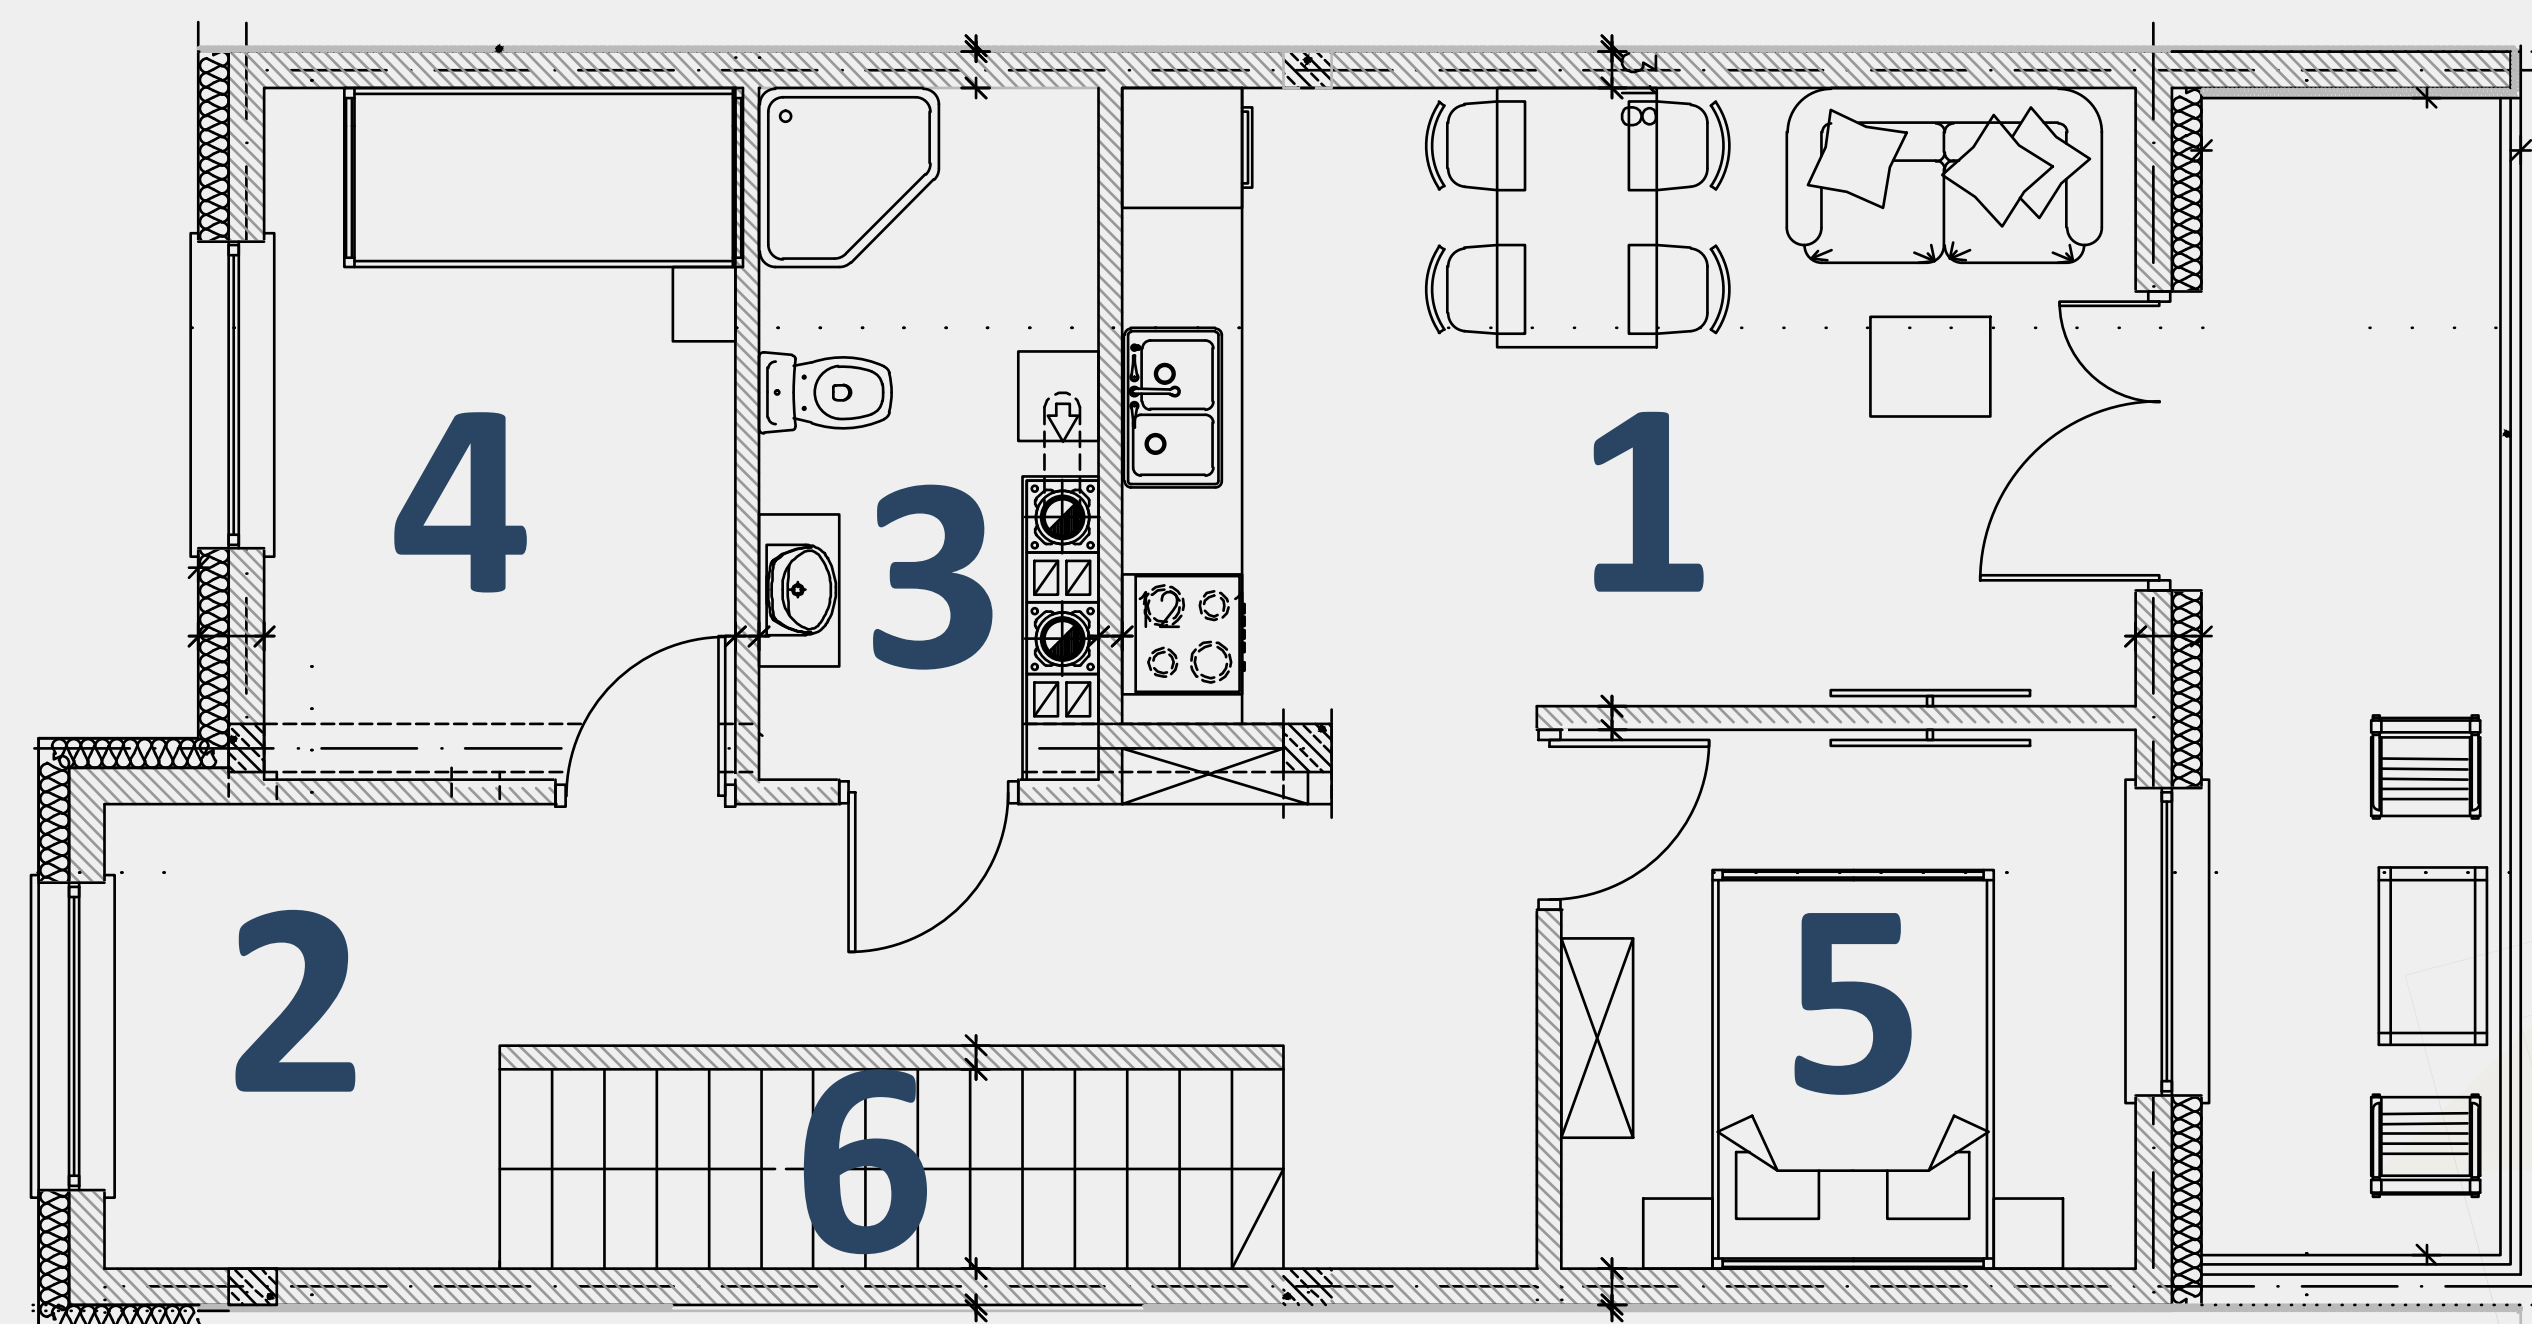


Rzut poddasza

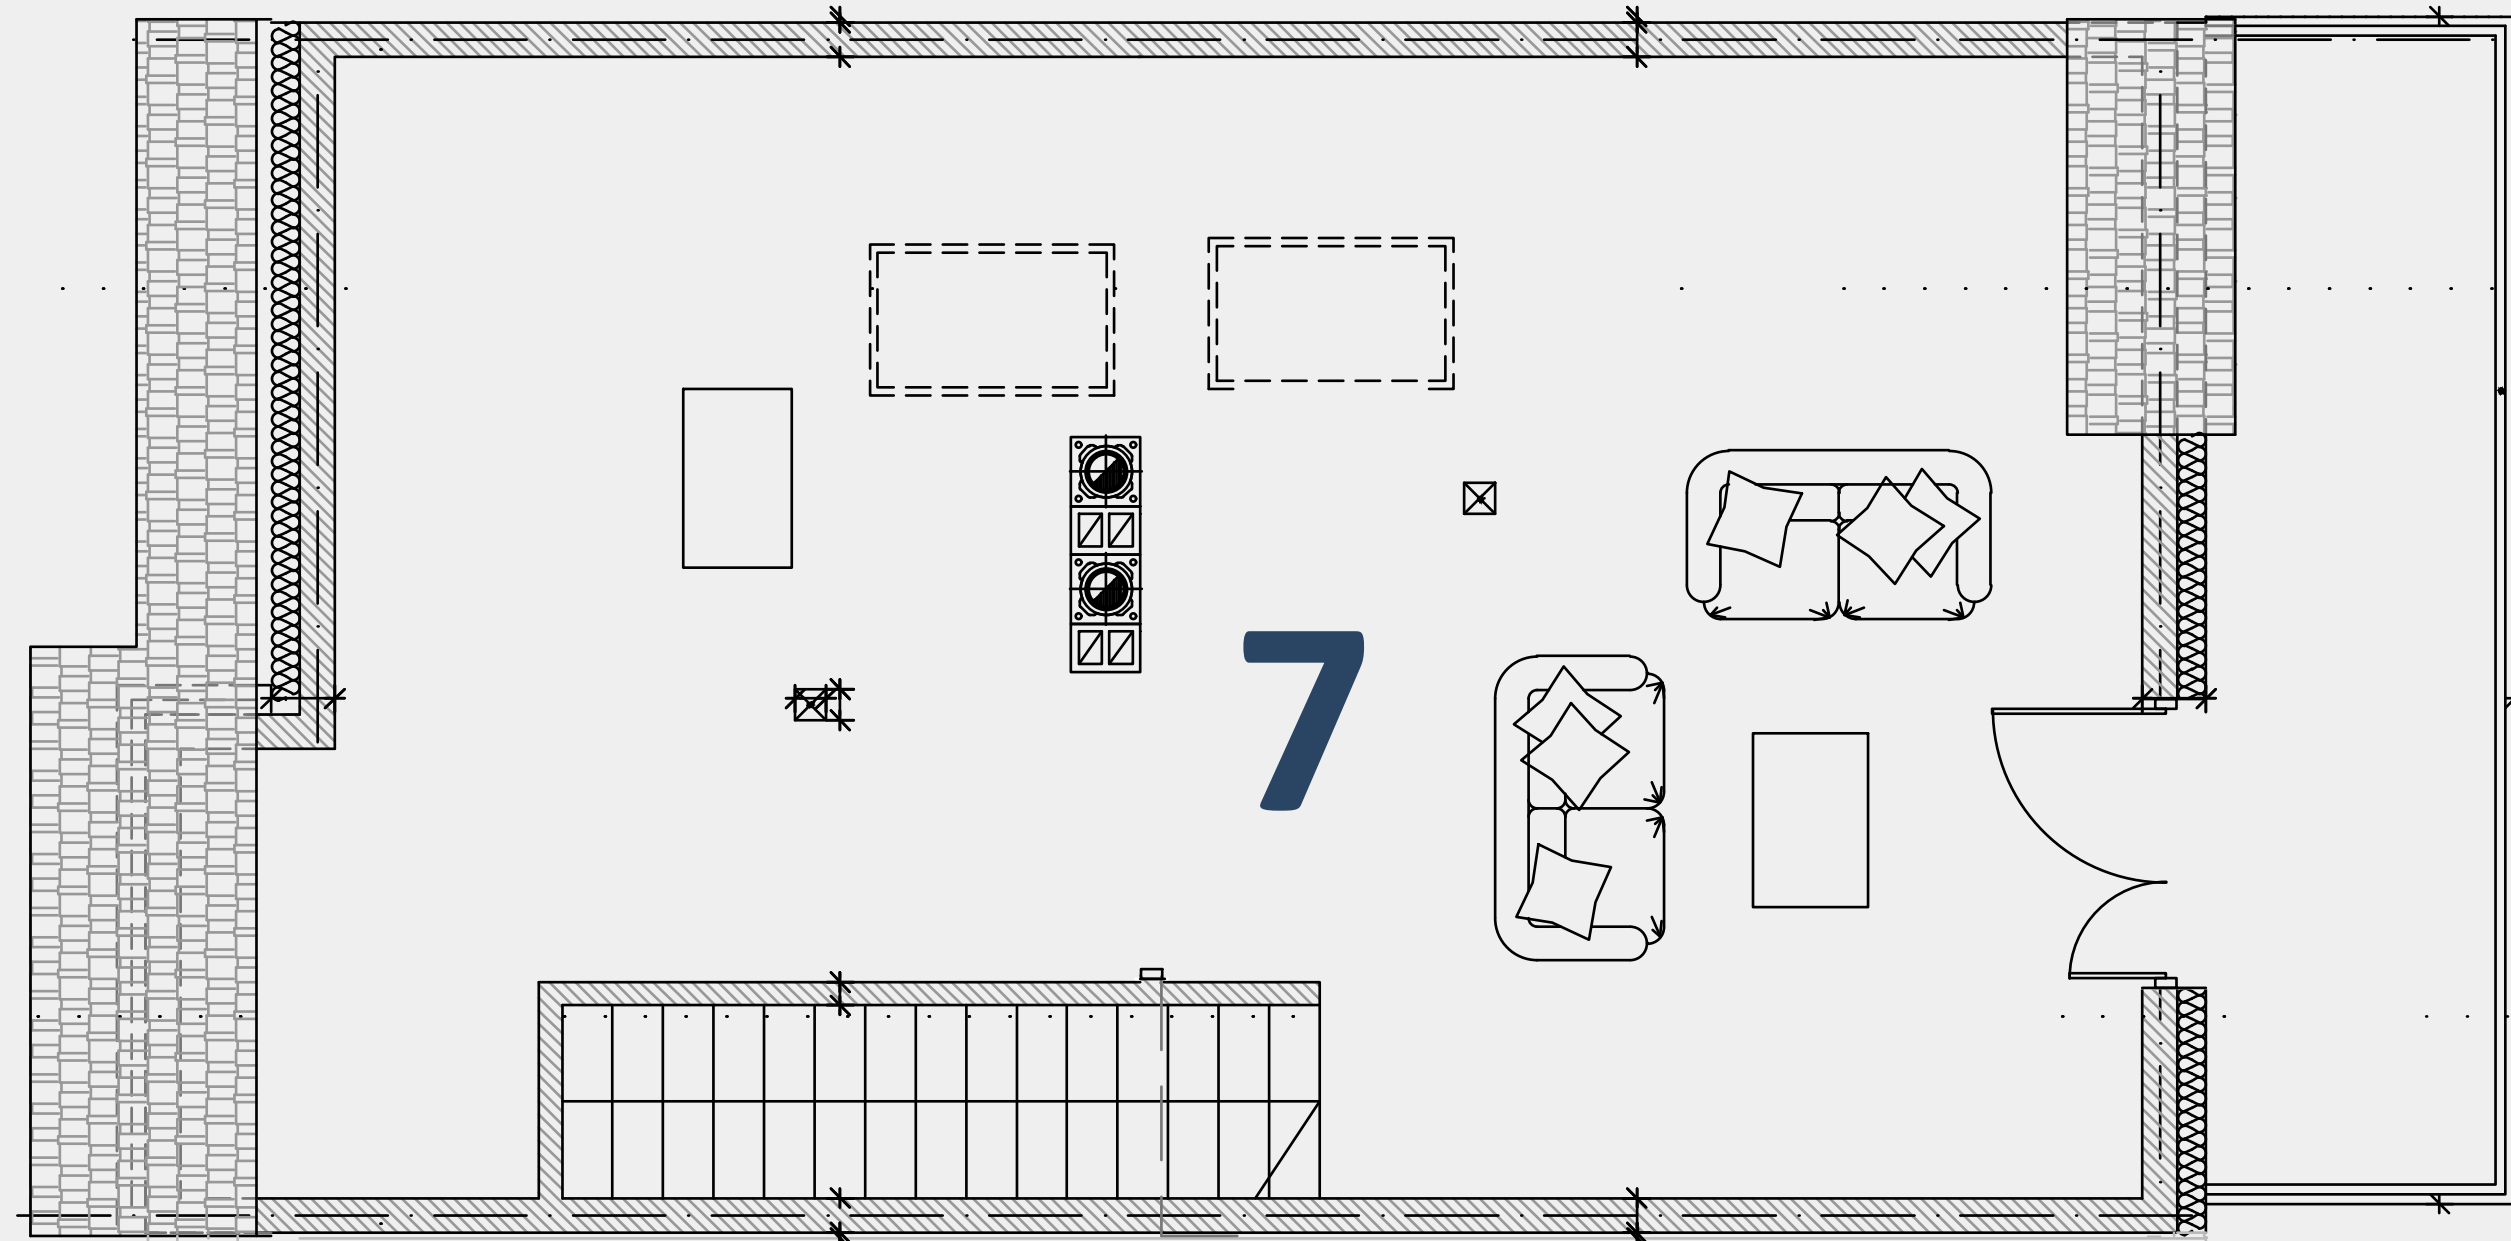

WEJŚCIE NA
MIESZKANIE

Rzut piętro

Apartamenty nad Sanem

Budynek **7**

Kondygnacja **2 i 3**

Mieszkanie **B**

| Nr. | Pomieszczenie | pow. użyt. m ² |
|-----|---------------------------|---------------------------|
| 1 | Salon z aneksem kuchennym | 16,35 |
| 2 | Korytarz | 12,57 |
| 3 | Łazienka | 5,29 |
| 4 | Pokój | 8,19 |
| 5 | Pokój | 7,78 |
| 6 | Klatka schodowa | 1,50 |
| 7 | Pokój | 28,32 |

Balkon piętro: **9,28m²**

Balkon poddasze: **9,86m²**

Powierzchnia użytkowa: **80 m²**



LOKAL PARTNERS SP. Z O.O.

PLAC KONSTYTUCJI 3 MAJA 6
38-600 LESKO

tel.: 534 964 712, 602 725 405
www.apartamentynadsanem.pl