
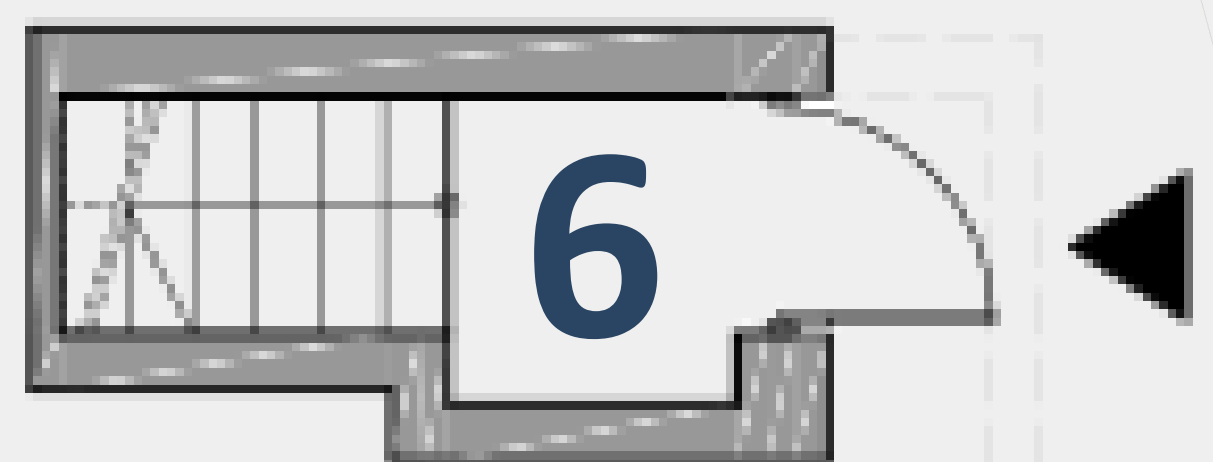
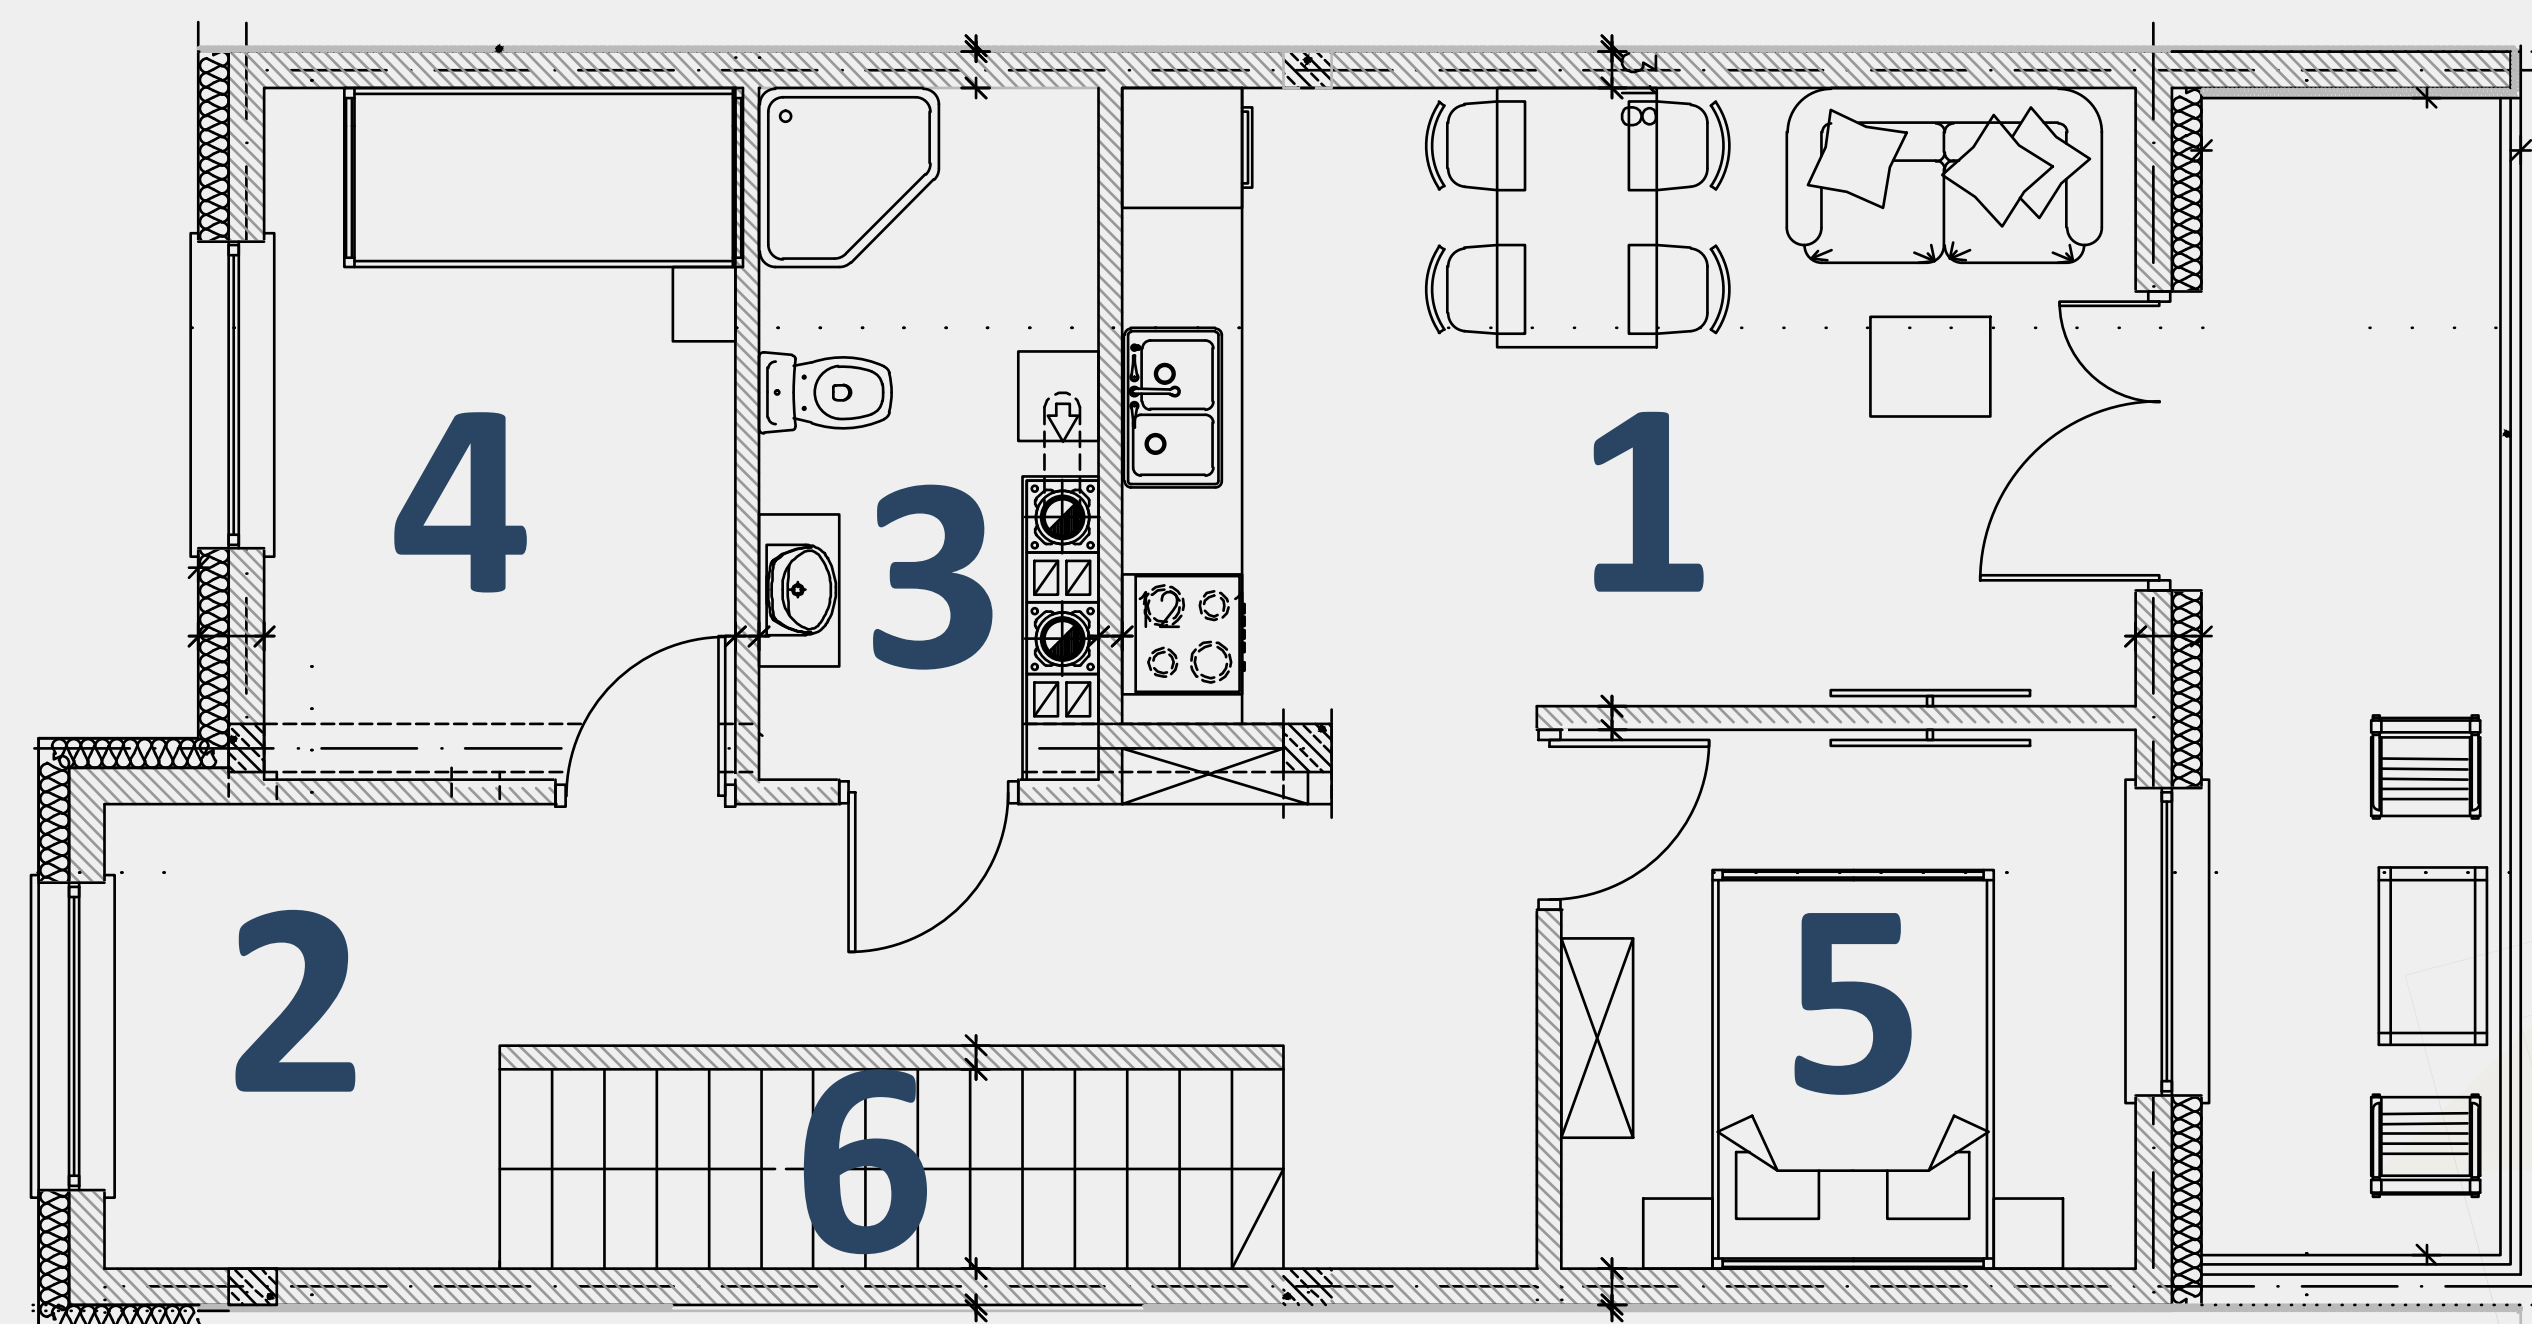


Rzut poddasza

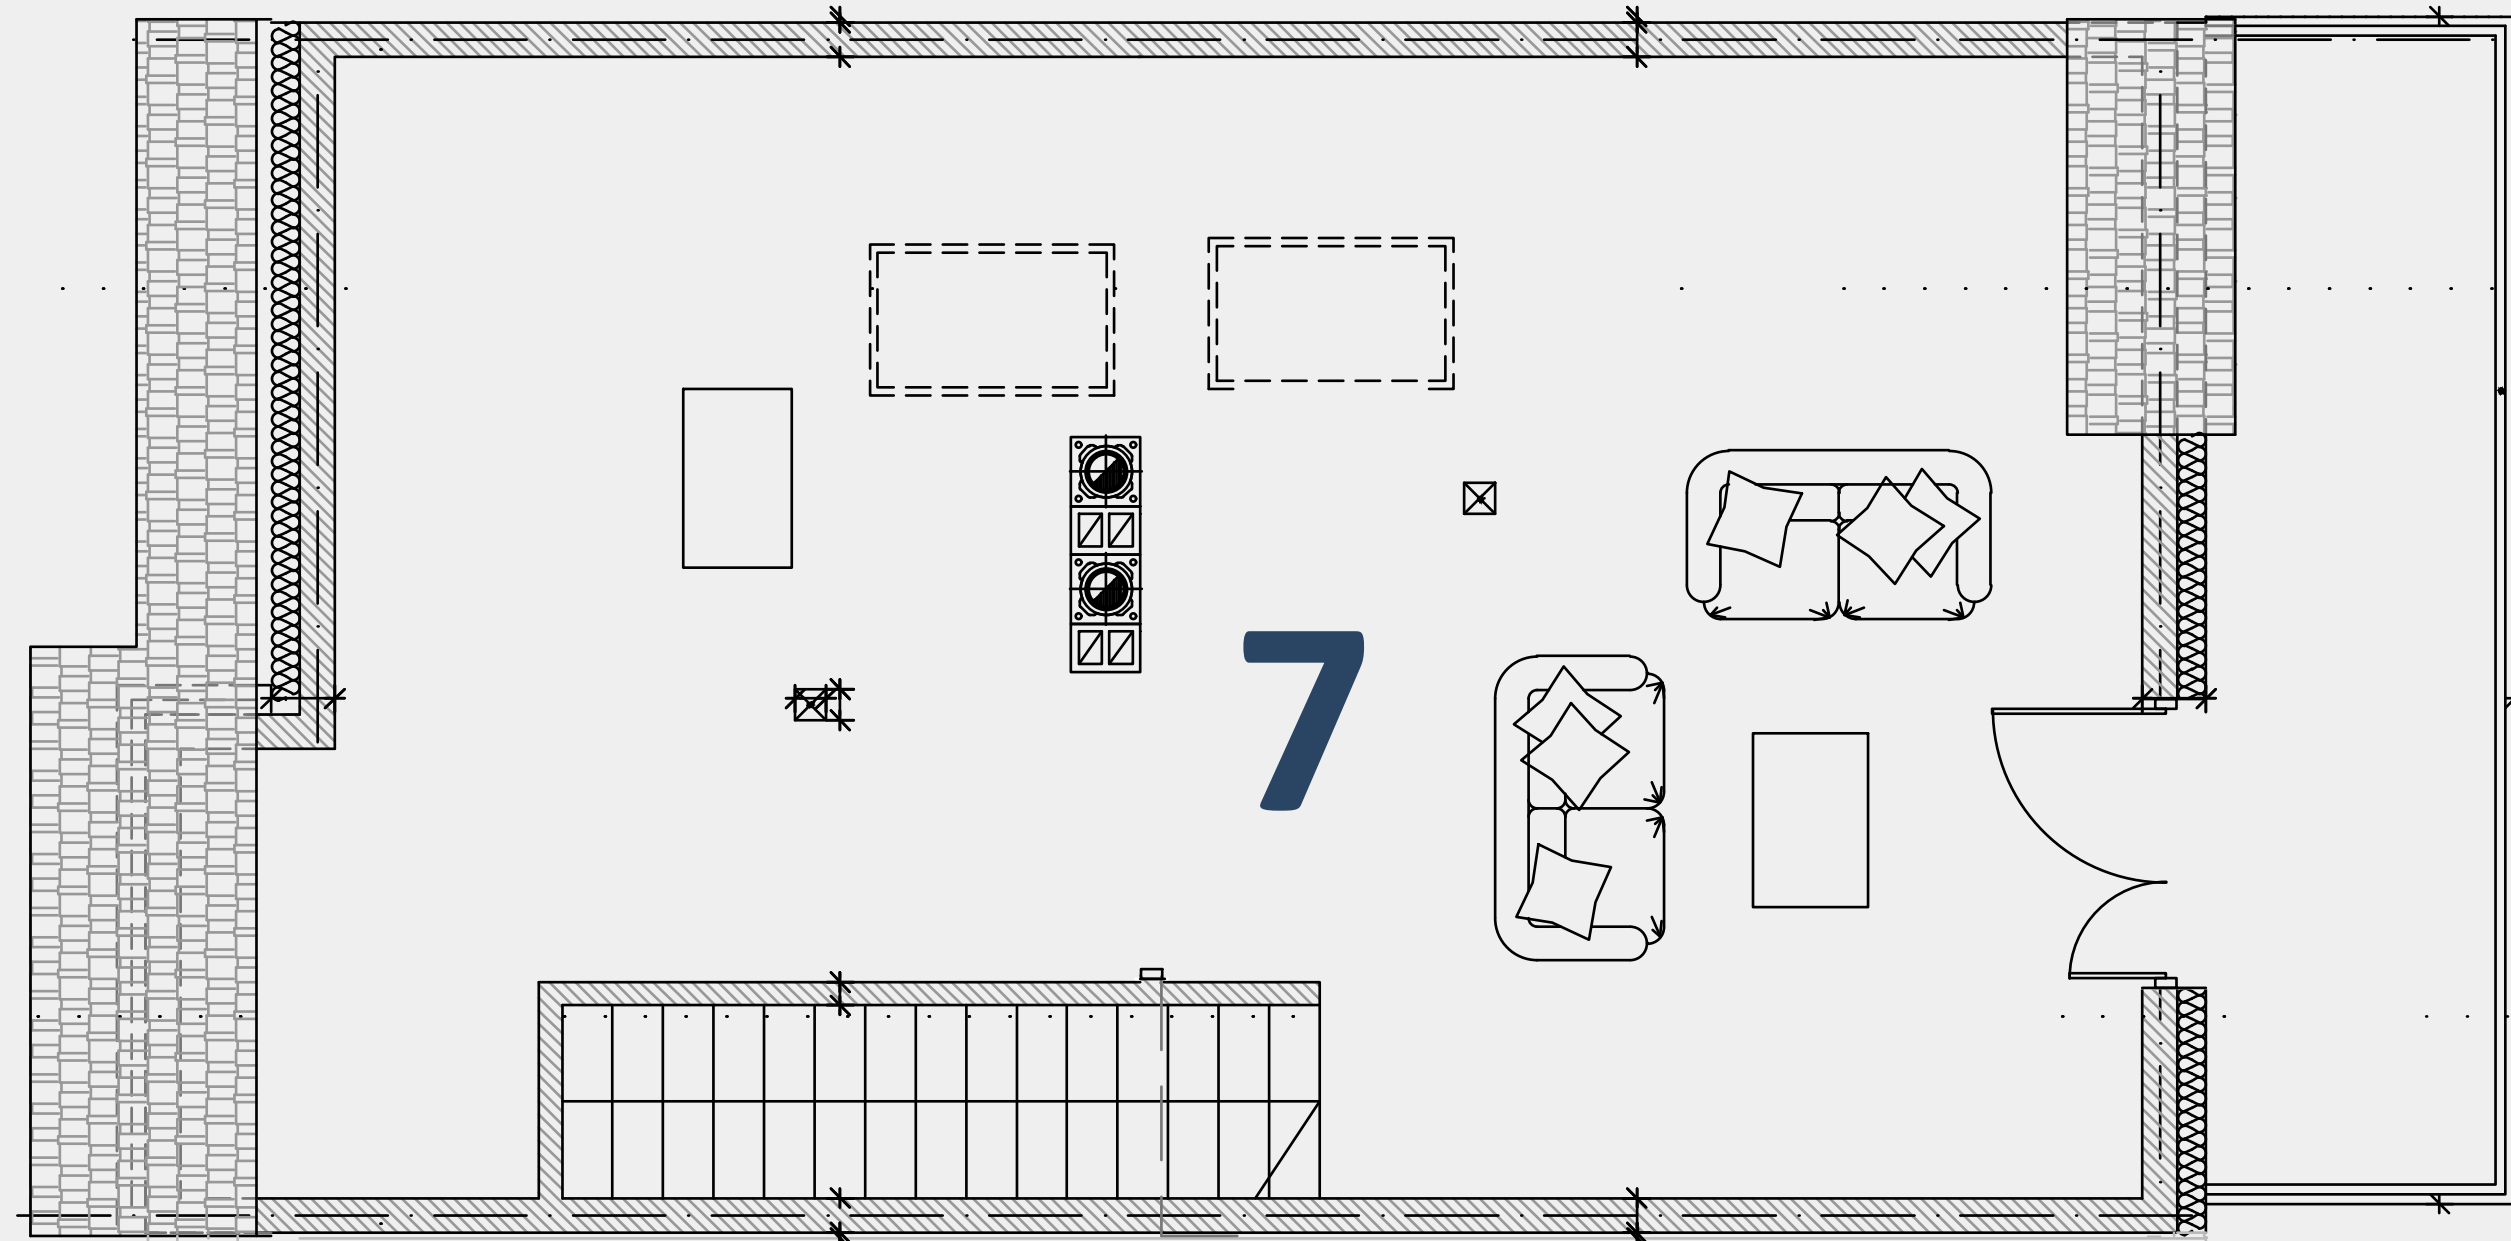

WEJŚCIE NA
MIESZKANIE

Rzut piętro

Apartamenty nad Sanem

Budynek **8**

Kondygnacja **2 i 3**

Mieszkanie **B**

Nr.	Pomieszczenie	pow. użyt. m ²
1	Salon z aneksem kuchennym	16,35
2	Korytarz	12,57
3	Łazienka	5,29
4	Pokój	8,19
5	Pokój	7,78
6	Klatka schodowa	1,50
7	Pokój	28,32

Balkon piętro: **9,28m²**

Balkon poddasze: **9,86m²**

Powierzchnia użytkowa: **80 m²**



LOKAL PARTNERS SP. Z O.O.

PLAC KONSTYTUCJI 3 MAJA 6
38-600 LESKO

tel.: 534 964 712, 602 725 405
www.apartamentynadsanem.pl