
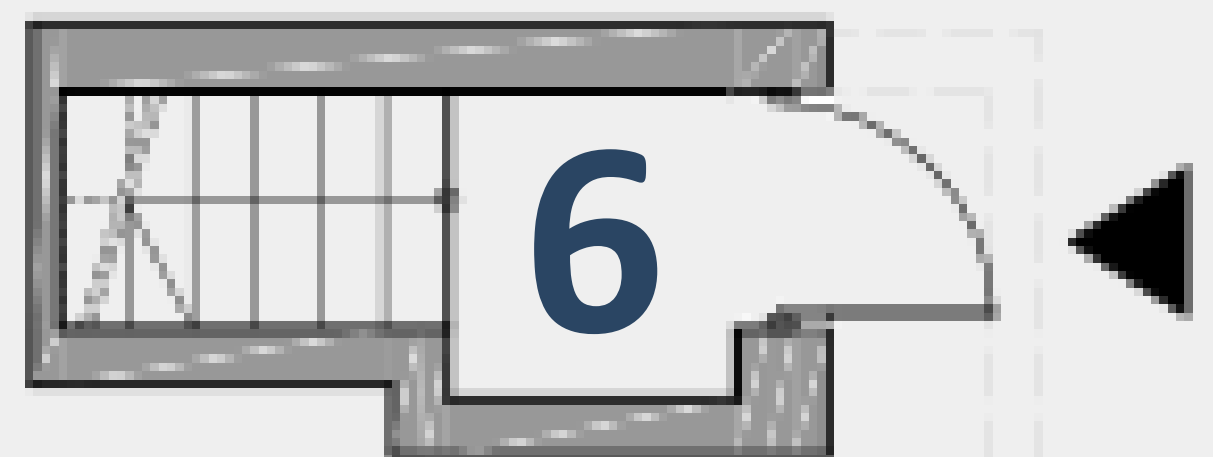
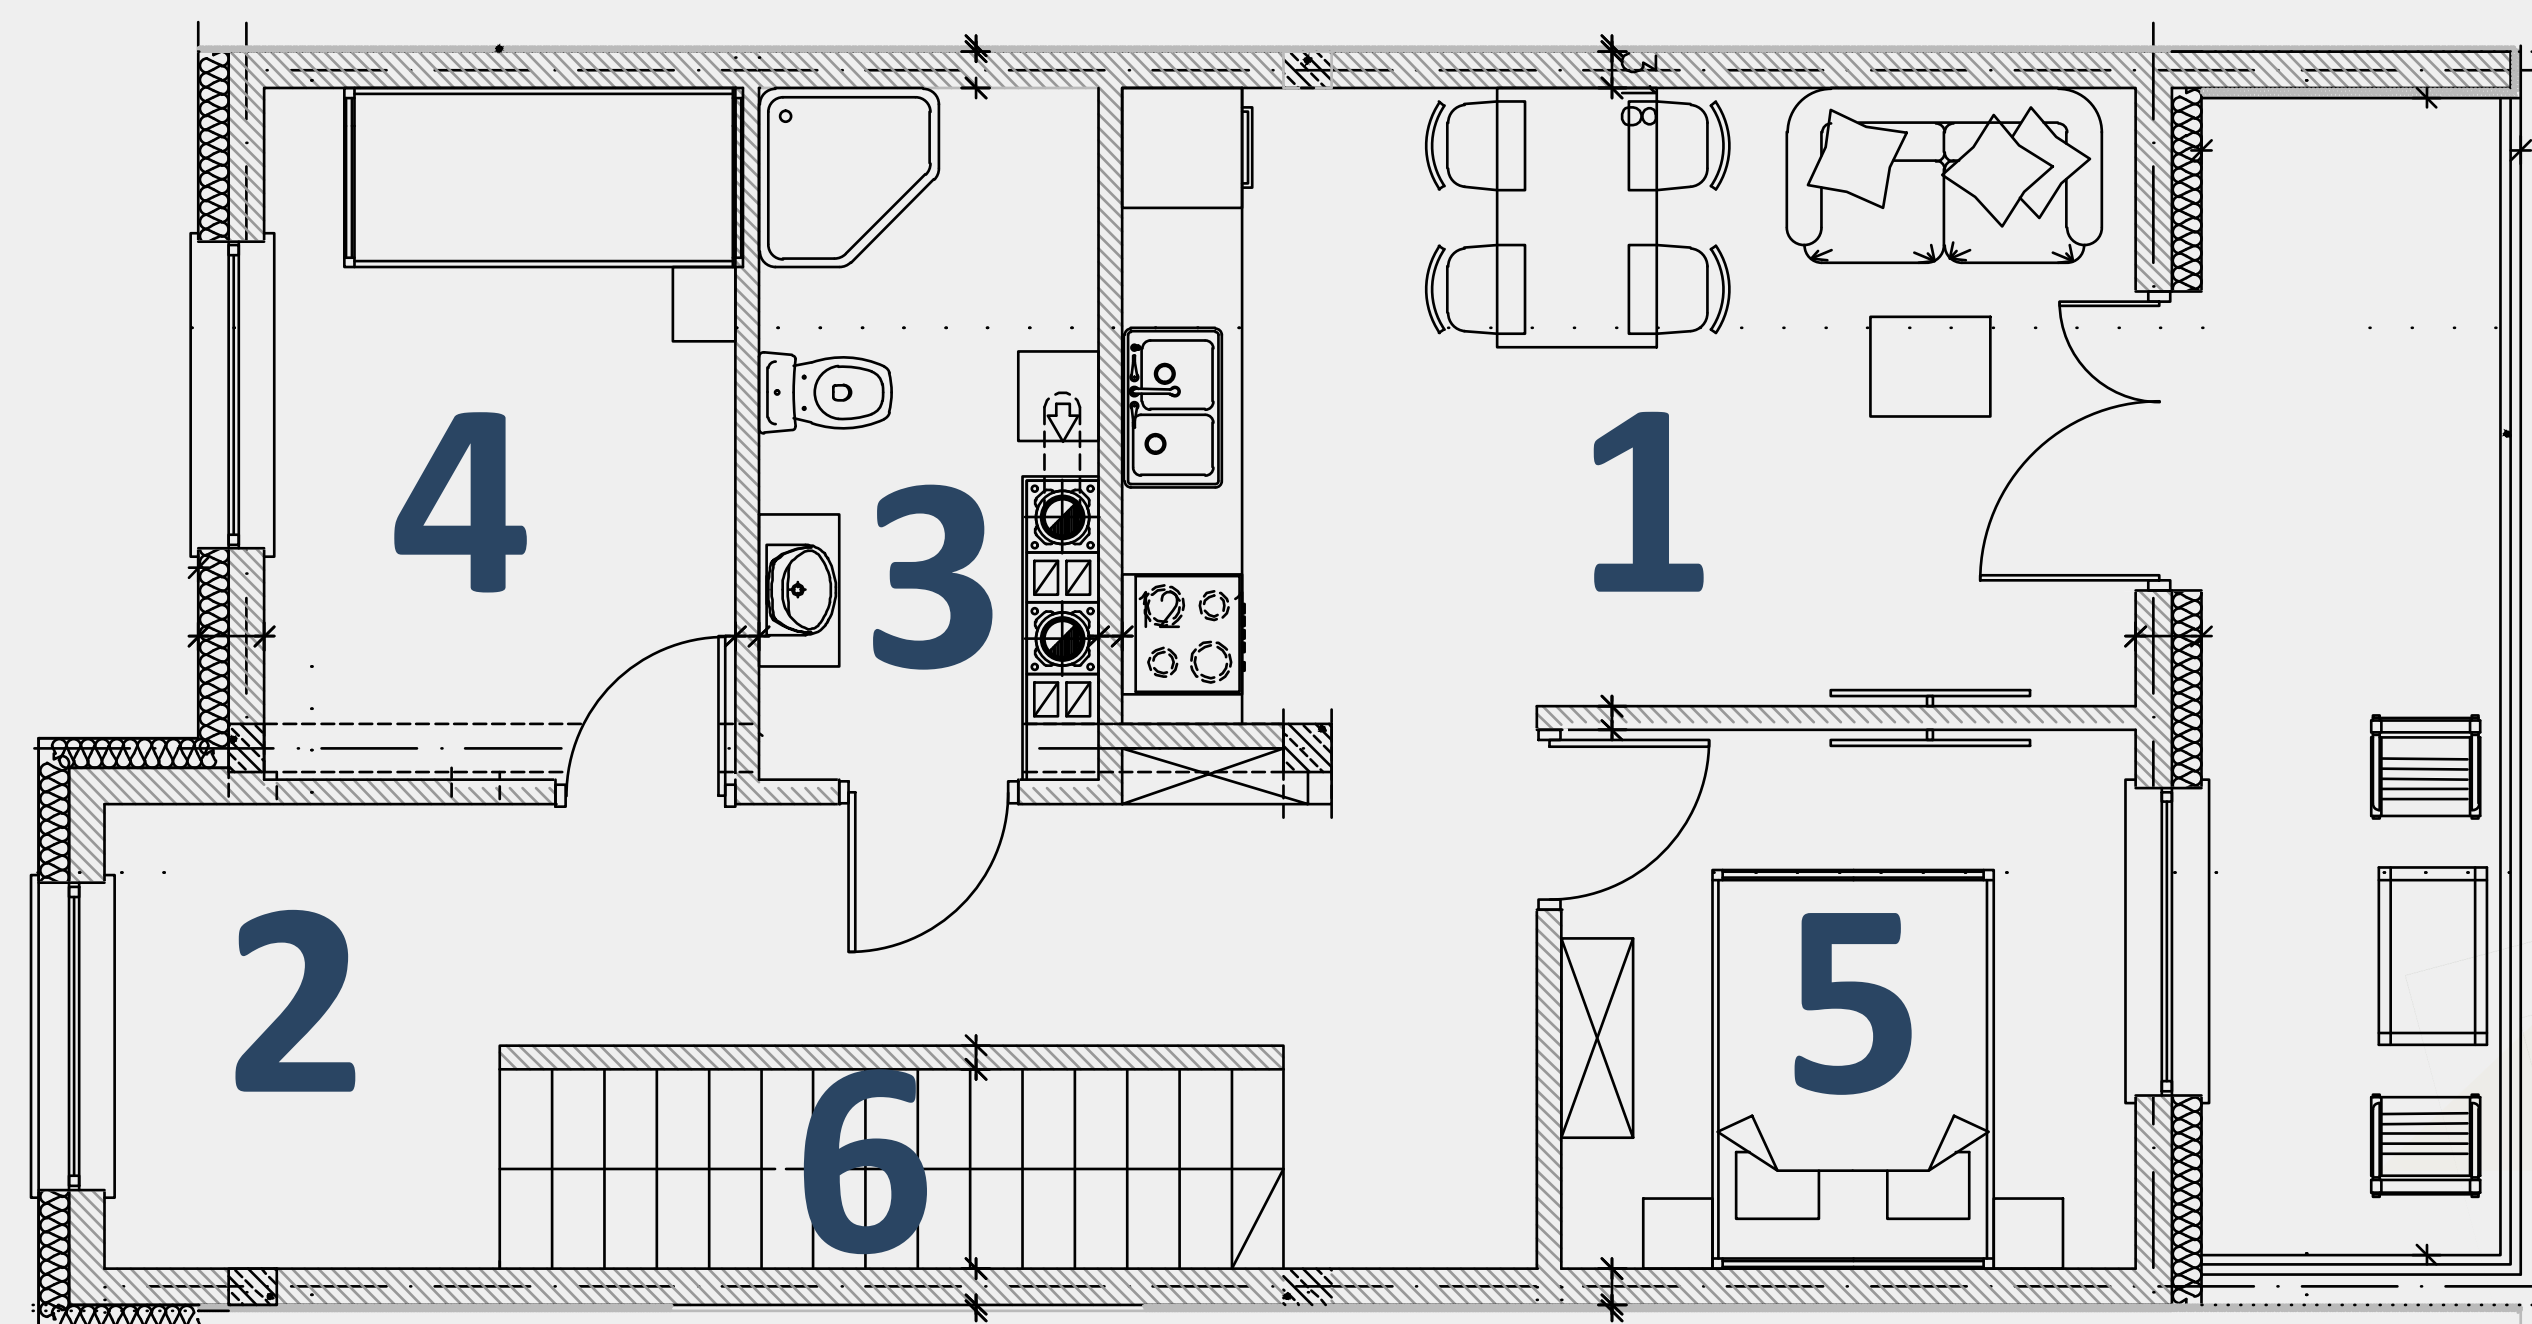


## Rzut poddasza

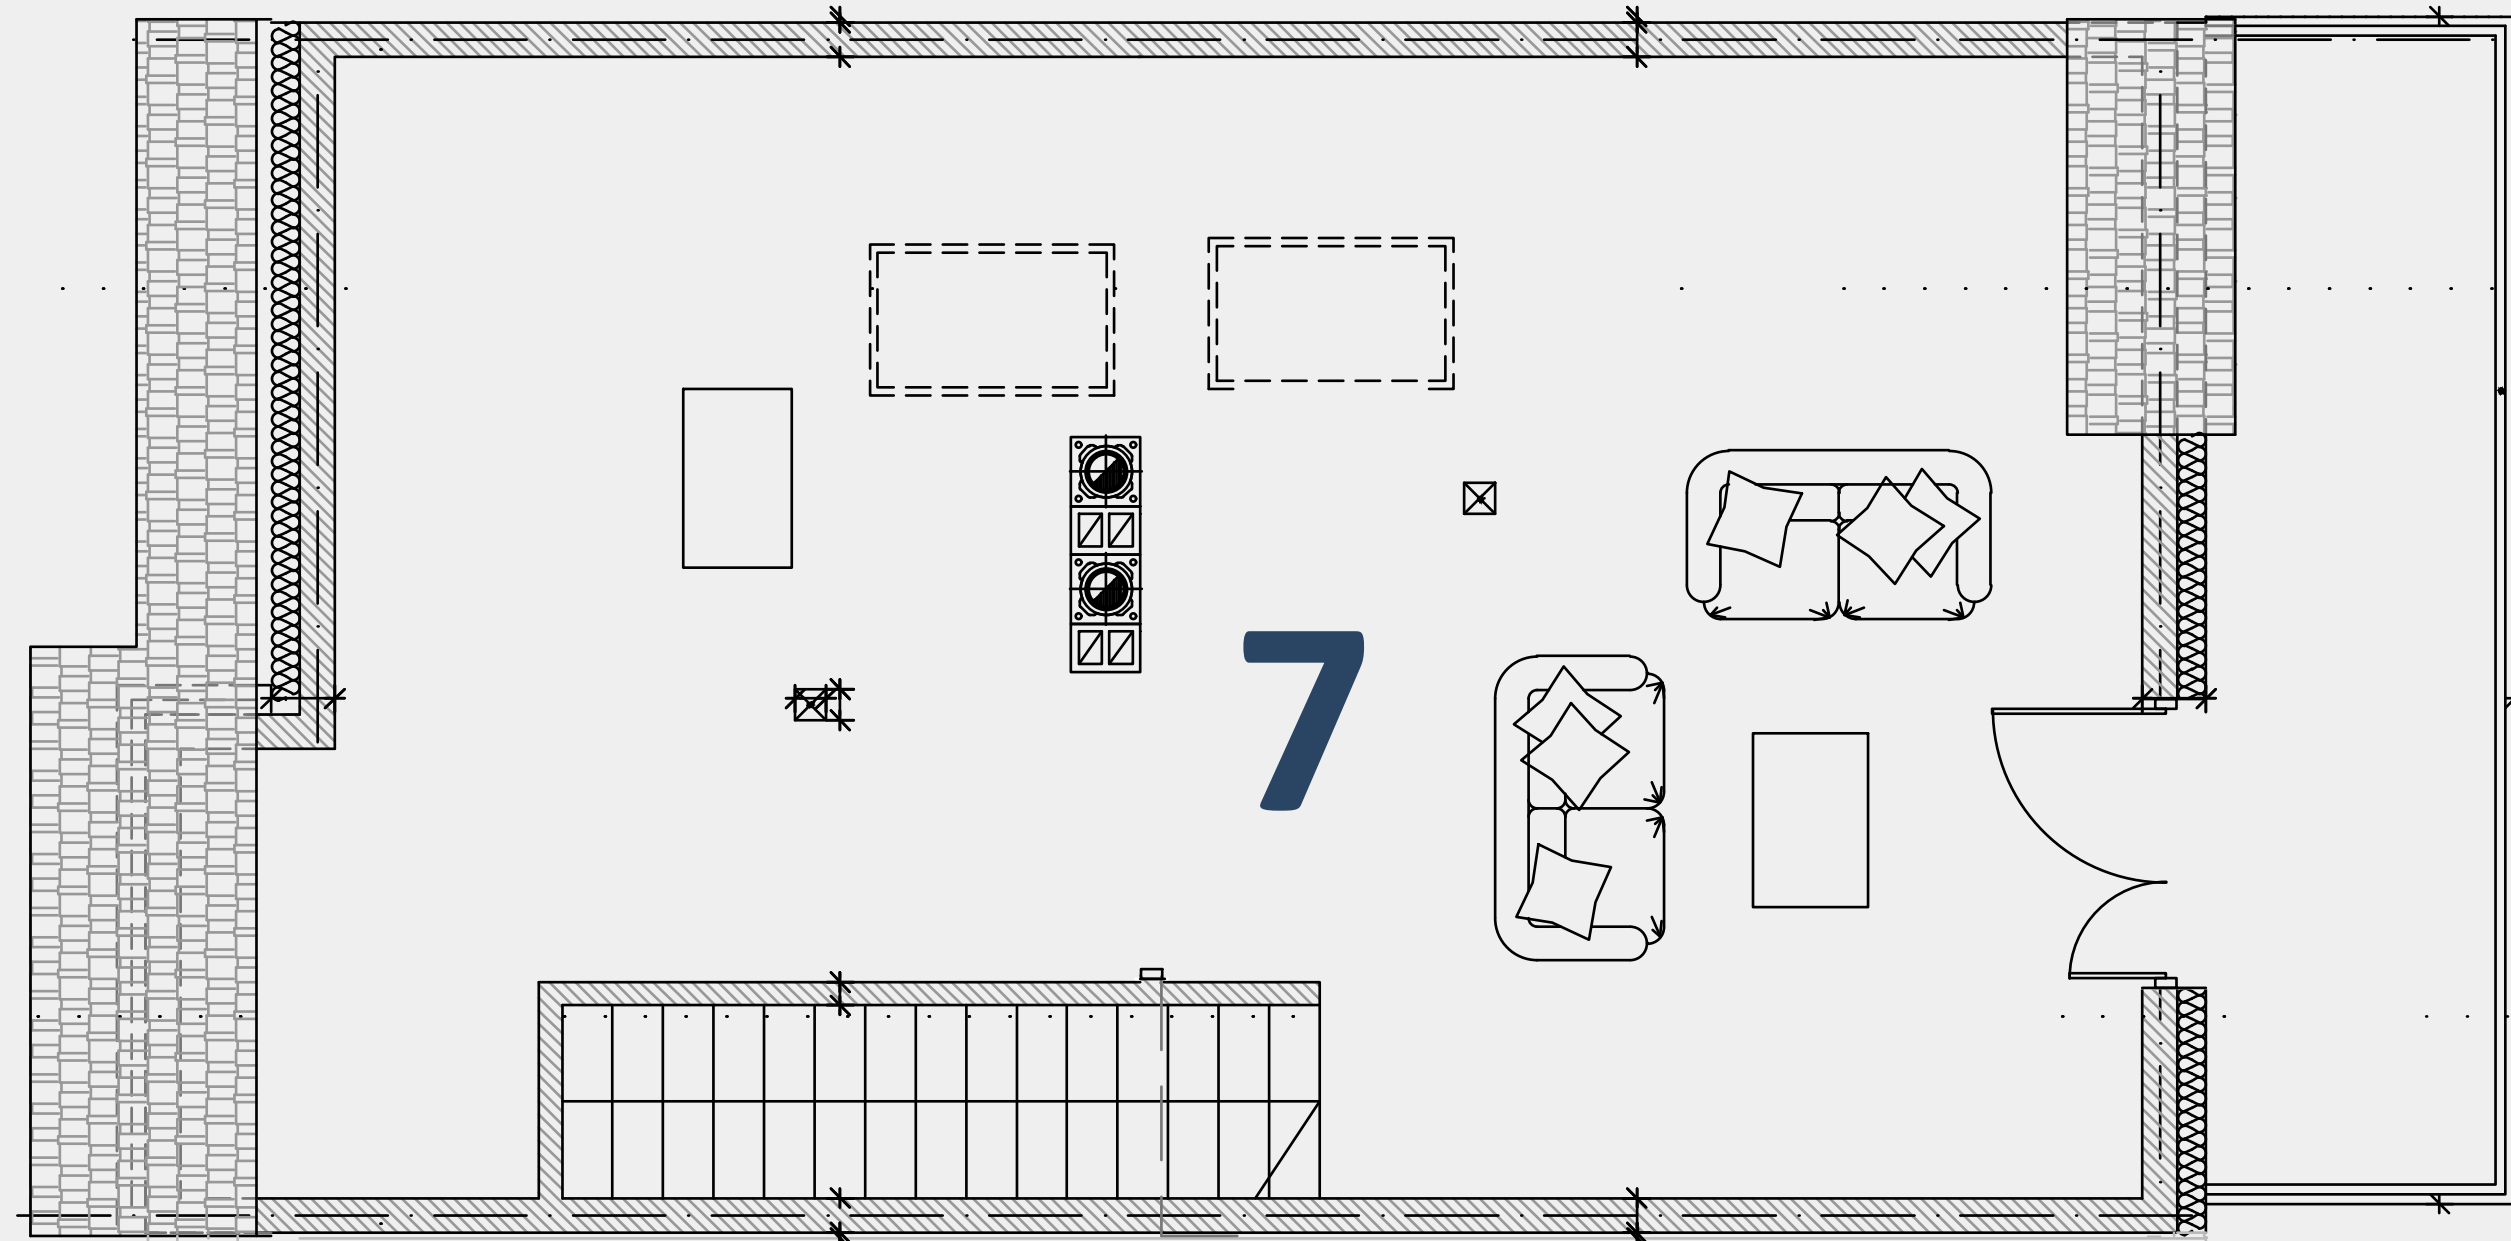

WEJŚCIE NA  
MIESZKANIE

## Rzut piętro

# Apartamenty nad Sanem

Budynek **9**

Kondygnacja **2 i 3**

Mieszkanie **B**

Nr.	Pomieszczenie	pow. użyt. m <sup>2</sup>
1	Salon z aneksem kuchennym	16,35
2	Korytarz	12,57
3	Łazienka	5,29
4	Pokój	8,19
5	Pokój	7,78
6	Klatka schodowa	1,50
7	Pokój	28,32

Balkon piętro: **9,28m<sup>2</sup>**  
Balkon poddasze: **9,86m<sup>2</sup>**

Powierzchnia użytkowa: **80 m<sup>2</sup>**



LOKAL PARTNERS SP. Z O.O.  
PLAC KONSTYTUCJI 3 MAJA 6  
38-600 LESKO

tel.: 534 964 712, 602 725 405  
[www.apartamentynadsanem.pl](http://www.apartamentynadsanem.pl)